

Geodezja Nałęczów  
Agnieszka Tomasiak  
24-150 Nałęczów, ul. Słoneczna 21  
tel. 600 385 775, geodezja.naleczow@gmail.com  
NIP 713-241-17-61, Regon 388899920

# MAPA DO CELÓW PROJEKTOWYCH

1 : 500

Woj. lubelskie  
Powiat puławski  
Jed. ewid. Nałęczów-M. 061408\_4  
Obr. Nałęczów (1) 061408\_4.0001  
Dz. 283  
Układ współrzędnych: 2000/7  
Układ wysokościowy: PL-EVRF2007-NH

GN-OD.6640.3.1625.2023  
Seksja: 7.152.31.03.3.2

Wyk.



geodeta inż. Maciej Grusiewicz  
geodeta Piotr Tomasiak, nr upr. 20287

Nałęczów, 27.07.2023  
Nie wyklucza się istnienia w terenie innych nie wykazanych na niniejszej mapie urządzeń podziemnych, które nie były zgłoszone do inwentaryzacji.

Dla planowanej inwestycji nie ustalono przebiegu służebności gruntowych.

Poświadczam, że niniejszy dokument został opracowany w wyniku prac geodezyjnych i kartograficznych, których rezultaty zawiera operat techniczny pozytywnie zweryfikowany. Jednocześnie informuję, że jestem świadomy odpowiedzialności karnej za złożenie fałszywego oświadczenia.			
Identyfikator zgłoszenia prac geodezyjnych	GN-OD.6640.3.1625.2023	Starosta Puławski	Geodezja Nałęczów
Organ służby geodezyjnej, który otrzymał zgłoszenie	Wykonawca prac geodezyjnych	Geodezja Nałęczów	Agnieszka Tomasiak
Nr oraz data sporządzenia dokumentu zawierającego wynik pozytywny weryfikacji	Nr GN-OD.6640.3.1625.2023_2 z dnia 04.08.2023	Protokół Weryfikacji	geodeta Piotr Tomasiak, nr upr. 20287
Imię i nazwisko oraz nr uprawnień zawodowych kierownika prac			

BILANS TERENU		
DZIAŁKI nr 283	5690 m2	100,00%
POWIERZCHNIA ZABUDOWY (BUDYNEK INWENTARYSKI)	81,4 m2	1,43%
POWIERZCHNIA BOISK	1740,14 m2	30,58%
POWIERZCHNIA SKATEPARKU	429 m2	7,54%
POWIERZCHNIA UTWARDZONA ISTNIEJĄCA	180 m2	3,16%
POWIERZCHNIA UTWARDZONA PROJEKTOWANA	127 m2	2,23%
POWIERZCHNIA UTWARDZONA RAZEM	2476,14 m2	43,52%
POWIERZCHNIA BILOGICZNIE CZYNNĄ	3132,46 m2	55,05%

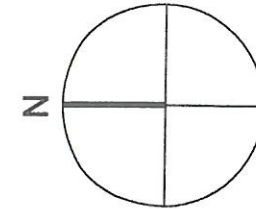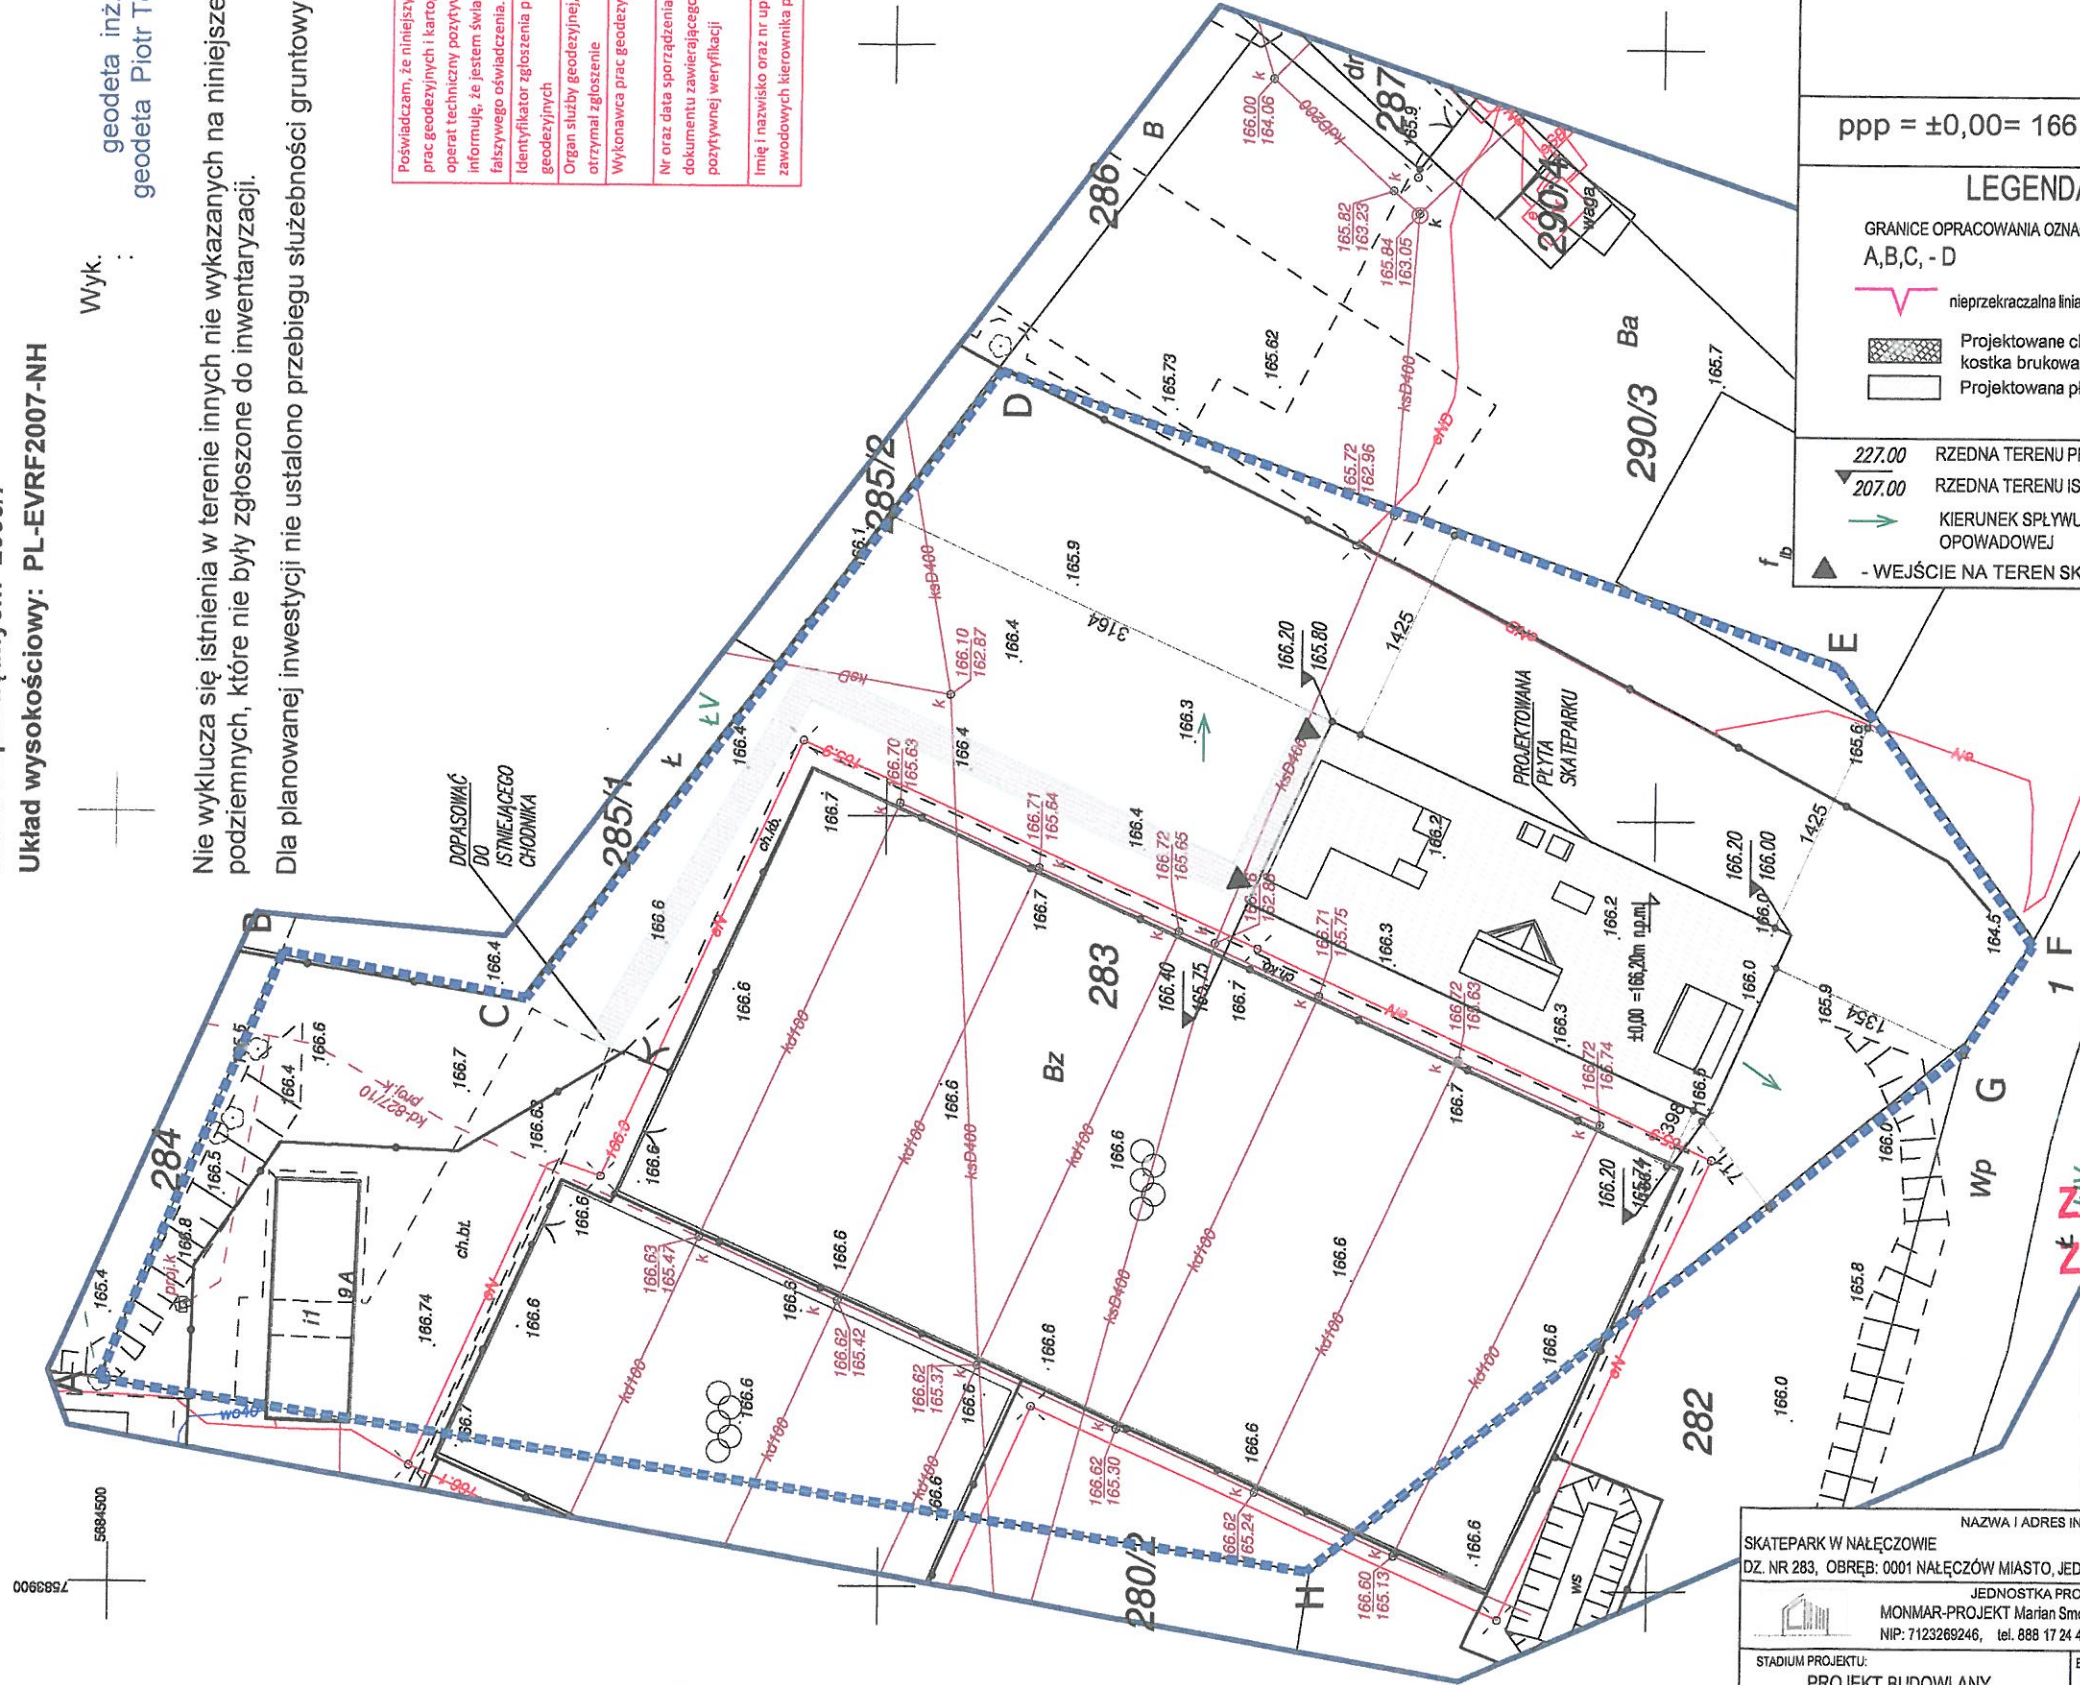

ppp = ±0,00= 166,20 m n.p.m.

## LEGENDA:

GRANICE OPRACOWANIA OZNACZONO LITEROWO:  
A,B,C, - D

nieprzekraczalna linia zabudowy wg DWZIZT

Projektowane chodniki (materiał np. kostka brukowa)  
Projektowana płyta

227.00 RZEDNA TERENU PROJEKTOWANA

207.00 RZEDNA TERENU ISTNIEJĄCA

KIERUNEK SPŁYWU WODY  
OPADOWEJ

- WEJŚCIE NA TEREN SKATEPARKU

ZA ZGODNOŚĆ  
Z ORYGINAŁEM

NAZWA I ADRES INWESTYCJI:

SKATEPARK W NAŁĘCZOWIE  
DZ. NR 283, OBRĘB: 0001 NAŁĘCZÓW MIASTO, JEDNOSTKA EWIDENCYJNA: 061408\_4 Nałęczów-miasto

JEDNOSTKA PROJEKTOWA:

MONMAR-PROJEKT Marian Smolyn, ul. Błuszczowa, nr 8, lok. 18, 20-224 LUBLIN  
NIP: 7123269246, tel. 888 17 24 47,

STADIUM PROJEKTU:  
PROJEKT BUDOWLANY

BRANŻA:  
PROJEKT ZAGOSPODAROWANIA TERENU

BRANŻA:  
ARCHITEKTURA

IMIE I NAZWISKO:  
mgr inż. arch Marian Smolyn

UPRAWNIENIA:  
302/SWOKK/2017


PODPIS:  
[Signature]

11/ 2021  
skala: 1:500

TYTUŁ RYSUNKU:  
RZUT LOKALIZACJI

NR RYS.  
A\_01



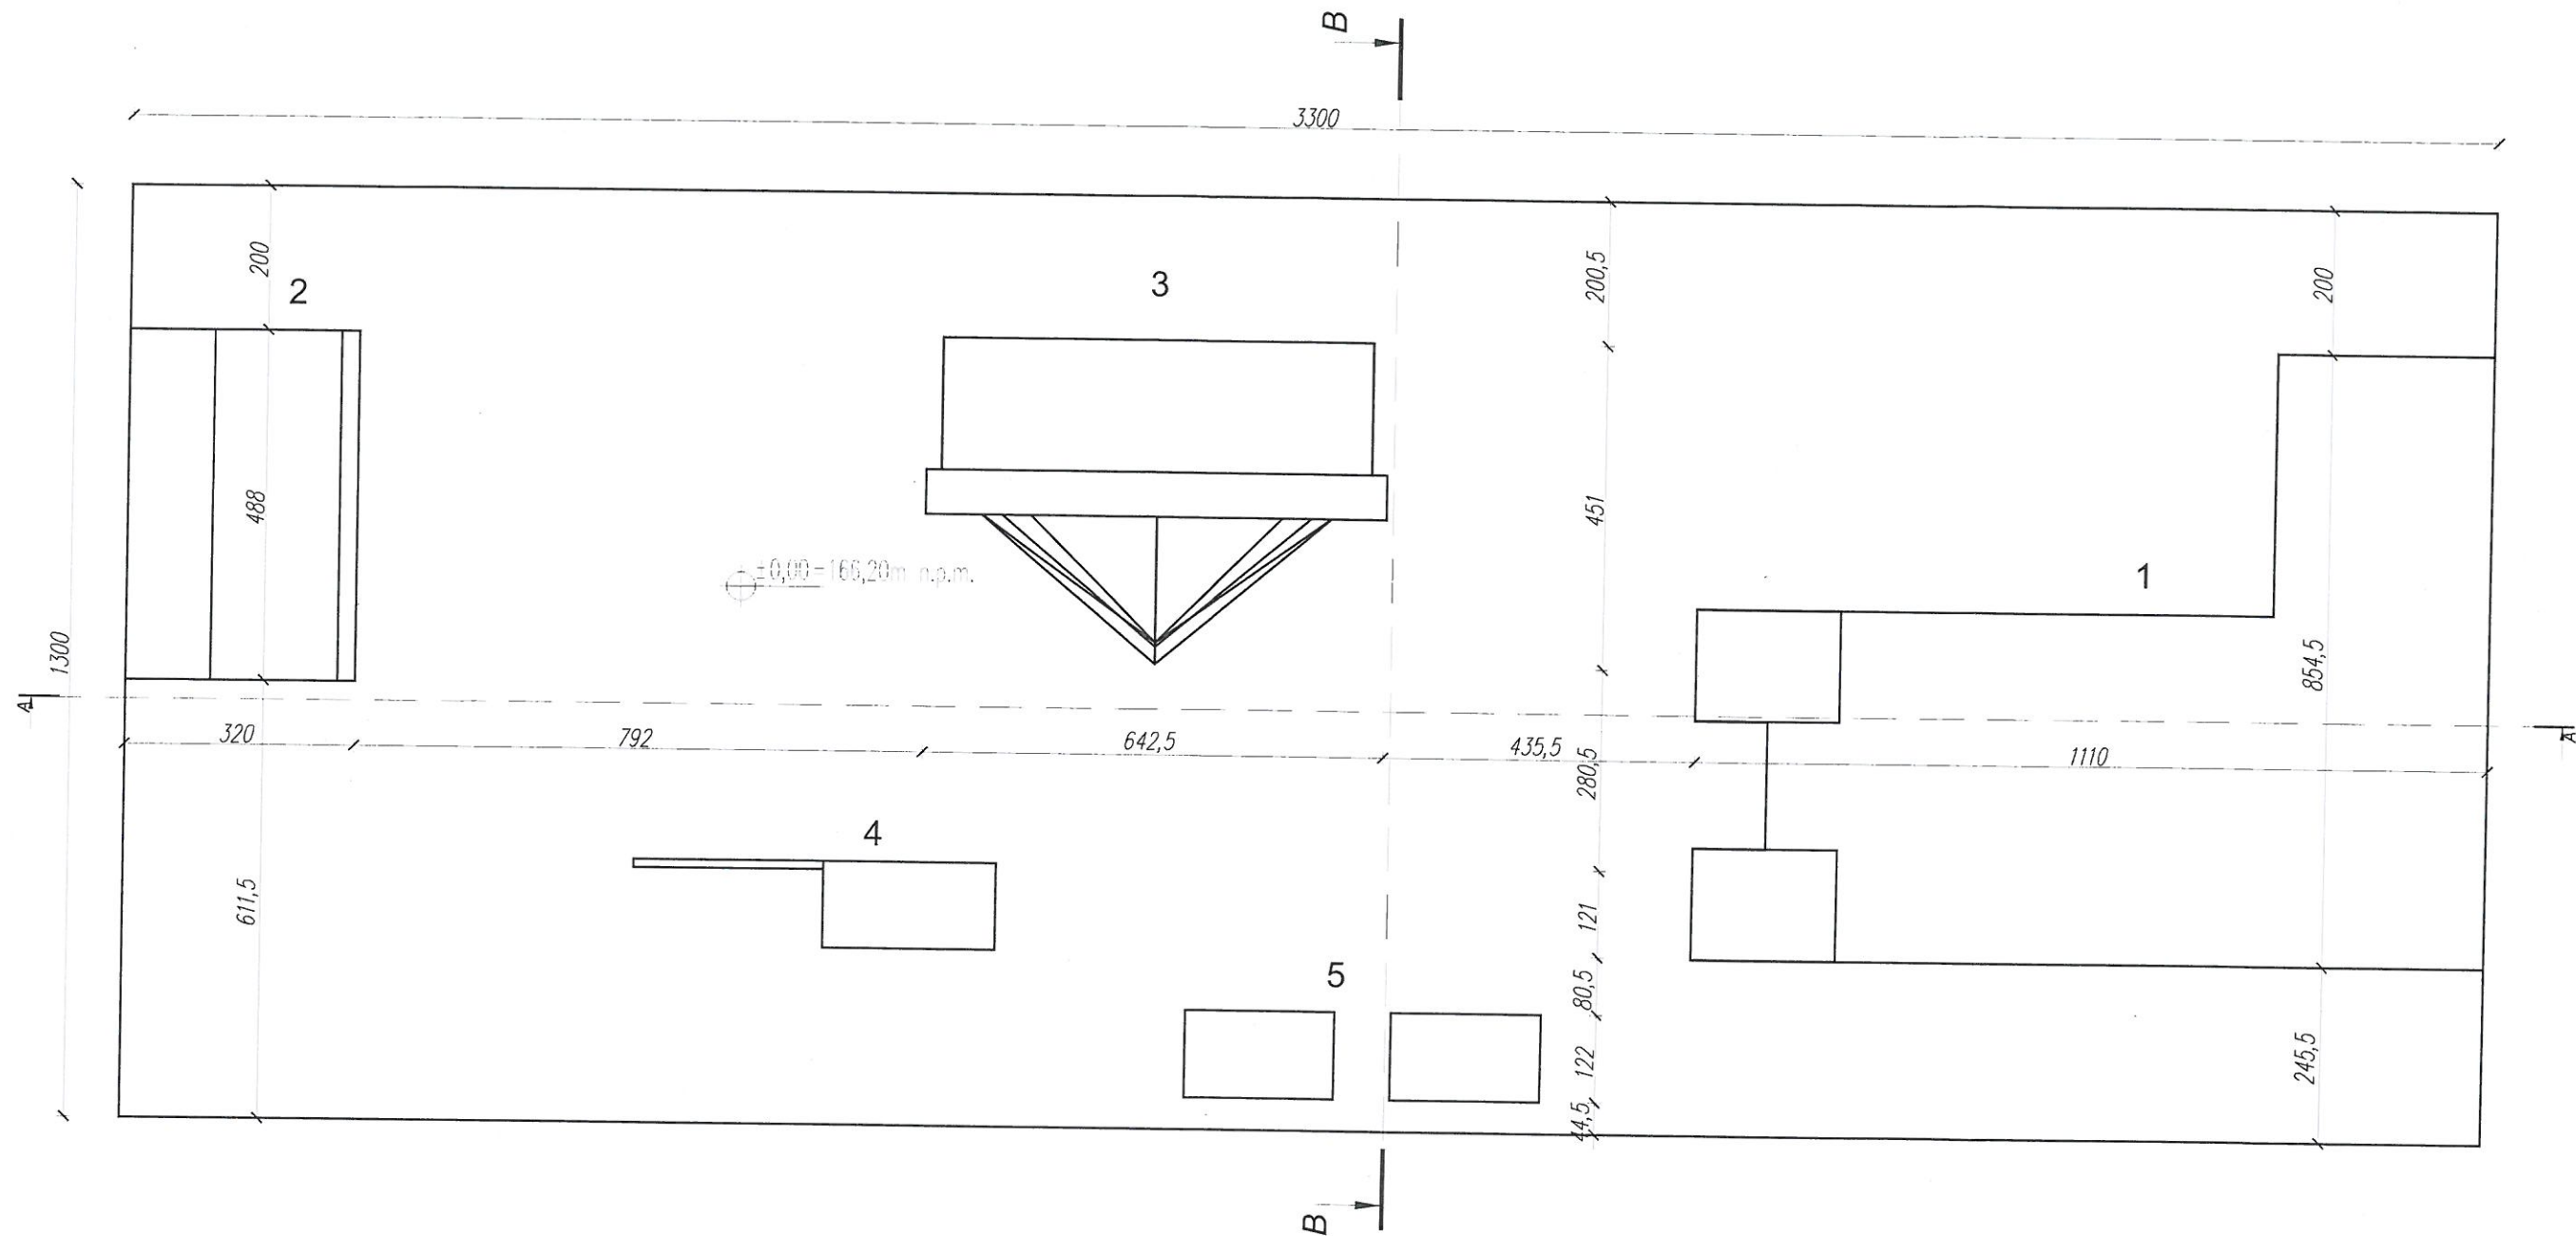

#### UWAGI:


- DOKUMENTACJĘ ROZPATRYWAĆ ŁĄCZNIE Z OPISEM TECHNICZNYM, ORAZ POZOSTAŁYMI BRANŻAMI - DOKUMENTACJA WIELOBRANŻOWA STANOWI CAŁOŚĆ.
- WSZELKIE ELEMENTY KONSTRUKCYJNE ORAZ INSTALACYJNE W PIERWSZEJ KOLEJNOŚCI ROZPATRYWAĆ WG PPOJ. BRANŻOWYCH.
- WYMIARY NALEŻY ODCZYTYWAĆ Z LINII WYMIAROWYCH. WYMIARÓW NIE ODMIERZAĆ I NIE ODCZYTYWAĆ ZE SKALI RYSUNKU DOT. WSZYSTKICH RYSUNKÓW PROJEKTU.
- WSZELKIE ELEMENTY RUCHOME, ELEMENTY WYPOSAŻENIA, A W SZCZEGÓLNOŚCI ELEMENTY STOLARSKIE I OKIENNE I DRZWIOWE I INNE NALEŻY ZAMAWIAĆ I WYKONYWAĆ I MONTOWAĆ NA PODSTAWIE ZWERYFIKOWANYCH OMIARÓW RZECZYWISTYCH WYKONANYCH NA CIEKIE.
- WYMIARY PODANO W [CM], RZĘDNE W [M].
- WSZELKIE ELEMENTY UJĘTE NA RYSUNKACH, A NIE UJĘTE W OPISIE TECHNICZNYM ORAZ UJĘTE W OPISIE, A NIE UJĘTE NA RYSUNKACH NALEŻY TRAKTOWAĆ JAKBY BYŁY UJĘTE W OPISIE.
- ROZWIĄZANIE ELEMENTÓW KONSTRUKCYJNYCH WGS RYSUNKÓW PROJEKTU KONSTRUKCJI.

URZĄDZENIA		
NUMER	NAZWA	WYMIARY W CM, (długość, szerokość, wysokość)
1	Platforma street+ Quarter Pipe	1110x854x150
2	Quarter Pipe	320x488x150
3	Funbox z disaster boxem + piramida	600x451x60
4	Grindbox 1+ poręcz prosta	505x121x25 / 40
5	Kicker	210x122x45


NAZWA I ADRES INWESTYCJI:	
SKATEPARK W NAŁĘCZOWIE	
DZ.NR 283, OBRĘB: 0001 NAŁĘCZÓW MIASTO, JEDNOSTKA EWIDENCYJNA: 061408_4 Nałęczów-miasto	
JEDNOSTKA PROJEKTOWA:	
MONMAR-PROJEKT Marian Smolyn, ul. Bluszczyńska 8/18, 20-224 LUBLIN	
NIP: 7123263246, tel. 888 17 24 47, @: monmarprojekt@gmail.com	
STADIUM PROJEKTU:	BRANŻA:
materiały zgłoszeniowe	ARCHITEKTONICZNA
IMIE I NAZWISKO:	UPRAWNIENIA:
mgr inż. arch. Marian Smolyn	302/SWOKK/2017
WYKONAL:	NR RYS.
mgr inż. arch. Dominiks Strugańska	
11/2021	
skala: 1:10	RZUT POZYCZYJNY
A_PB-02	

PRZEGRODY POZIOME	
A	NAWIERZCHNIA BETONOWA
	POD SKATEPARK / BETON SZLIFOWANY
15,0cm	POSYPKA KWIATKOWA
	PLYTA FUNDAMENTOWA PF-1 W SPADKU WG KONSTRUKCJI
10,0cm	2X FOLIA PCV, 3mm
10,0cm	CHUDY BETON C8-10
30,0cm	PODSYPKA ZWIROWA WG PROJEKTU KONSTRUKCJI
	GRUNT RODZIMY

PRZĘKRÓJ A-A

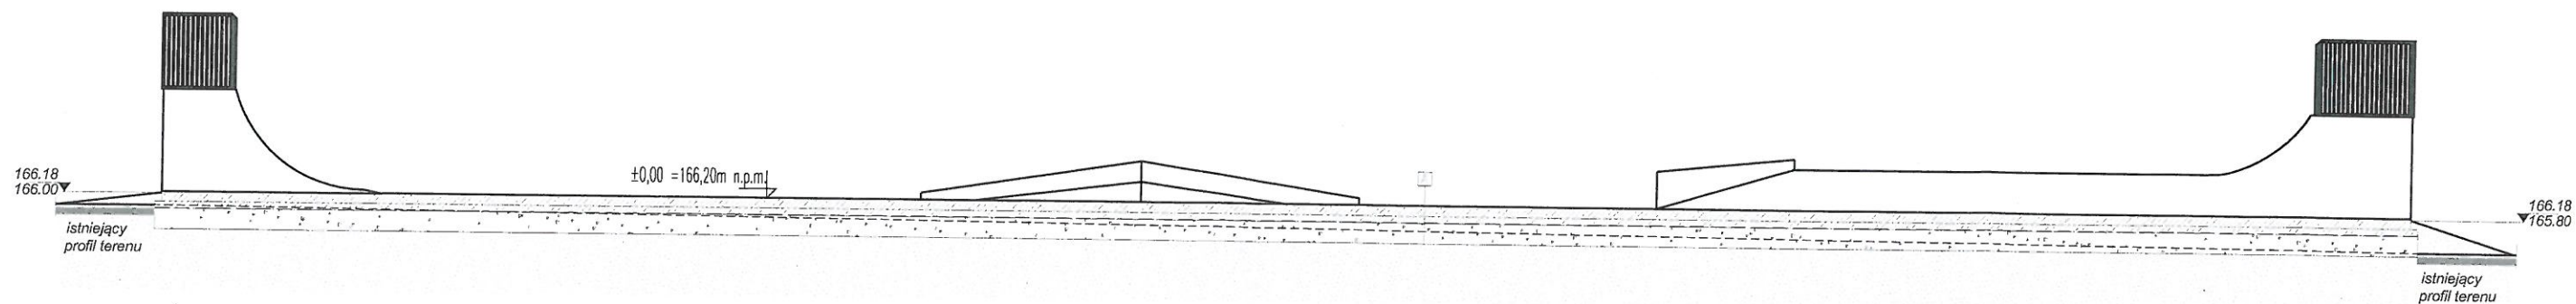


PRZĘKRÓJ B-B

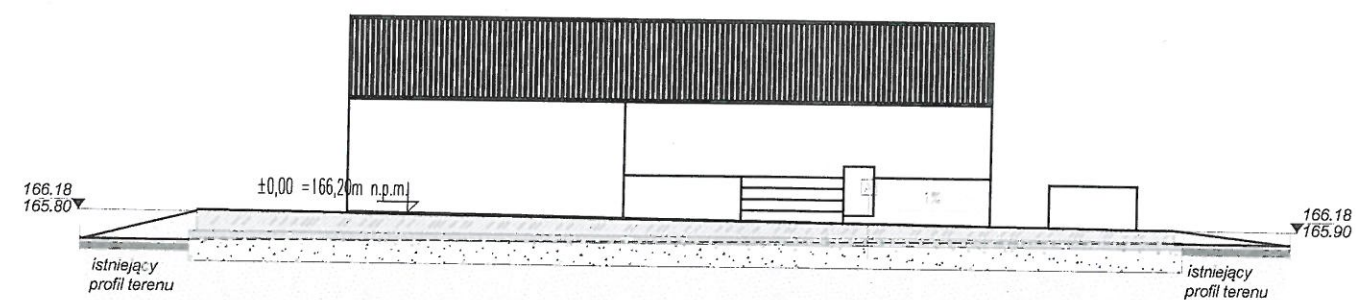

UWAGI:

- DOKUMENTACJĘ ROZPATRYWAĆ ŁĄCZNIE Z OPISEM TECHNICZNYM, ORAZ POZOSTALIMI BRANŻAMI - DOKUMENTACJA WIELOBRANŻOWA STANOWI CAŁOŚĆ.
- WSZELKIE ELEMENTY KONSTRUKCYJNE ORAZ INSTALACYJNE W PIERWSZEJ KOLEJNOŚCI ROZPATRYWAĆ WG PROJ. BRANŻOWYCH.
- WYMIARY NALEŻY ODCZYTYWAĆ Z LINIJI WYMIAROWYCH. WYMIARÓW NIE ODMIERZAĆ I NIE ODCZYTYWAĆ ZE SKALI RYSUNKU DOT. WSZYSTKICH RYSUNKÓW W PROJEKTU.
- WSZELKIE ELEMENTY RUCHOME, ELEMENTY WYPOSAŻENIA, A W SZCZEGÓLNOŚCI ELEMENTY STOLARKI OKIENNEJ I DRZWIOWEJ I INNE NALEŻY ZAMAWIAĆ I WYKONYWAĆ MONTAŻOWAĆ NA PODSTAWIE ZWERYFIKOWANYCH OMIARÓW RZECZYWISTYCH WYKONANYCH NA OBIEKCIE.
- WYMIARY PODANO W [CM], RZEDNE W [M].
- WSZELKIE ELEMENTY UJĘTE NA RYSUNKACH, A NIE UJĘTE W OPISIE TECHNICZNYM ORAZ UJĘTE W OPISIE, A NIE UJĘTE NA RYSUNKACH NALEŻY TRAKTOWAĆ JAKBY BYŁY UJĘTE W SZCZEGÓLE.
- ROZWIĄZANIE ELEMENTÓW KONSTRUKCYJNYCH WG RYSUNKÓW PROJEKTU KONSTRUKCJI.

NAZWA I ADRES INWESTYCJI:	
SKATEPARK W NAŁĘCZOWIE	
DZ.NR 283, OBRĘB: 0001 NAŁĘCZÓW MIASTO, JEDNOSTKA EWIDENCYJNA: 061408_4 Nałęczów-miasto	
JEDNOSTKA PROJEKTOWA:	
MONMAR-PROJEKT Marian Smolyn, ul. Bluszczowa 8/18, 20-224 LUBLIN	
NIP: 7123269246, tel. 888 17 24 47, monmarprojekt@gmail.com	
STADIUM PROJEKTU:	materialy zgłoszeniowe
BRANŻA:	ARCHITEKTONICZNA
IMIE I NAZWISKO:	UPRAWNIENIA:
ARCH.KONST: mgr inż.arch Marian Smolyn	302/SWOKK/2017
WYKONAL:	mgr inż.arch Dominiks Strugalska
TYTUŁ RYSUNKU:	TYTUŁ RYS.
11/ 2021	PRZĘKRÓJ A-A, PRZĘKRÓJ B-B
skala: 1:100	A_PB-03

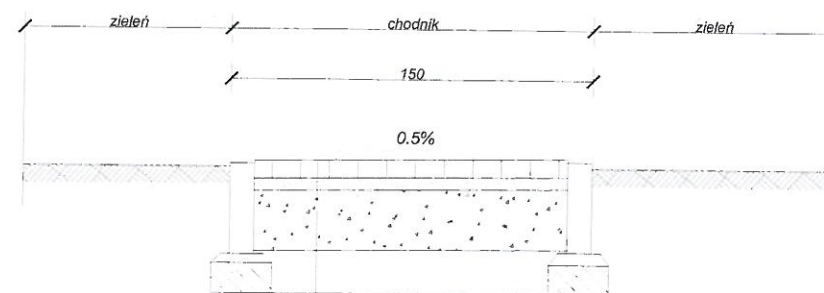

- Kostka betonowe - 6 cm
- Podsypka piaskowo cem. 4:1 - 4 cm
- Podbudowa górna z kruszywa łamanego stabilizowanego mechanicznie 0/31,5 - 20 cm
- W-wa pospółki stab. mechanicznie, nasyp - 15 cm

#### UWAGI:

- DOKUMENTACJĘ ROZPATRYWAĆ ŁĄCZNIE Z OPISEM TECHNICZNYM, ORAZ POZOSTAŁYMI BŁANŻAMI - DOKUMENTACJĄ WIELOBRANŻOWĄ STANOWI CAŁOŚĆ
- WSZELKIE ELEMENTY KONSTRUKCYJNE ORAZ INSTALACYJNE W PIERWSZEJ KOLEJNOŚCI ROZPATRYWAĆ WG PROJ. BRANŻOWYCH
- WYMIARY NALEŻY ODCZYTYWAĆ Z LINII WYMIAROWYCH, WYMIARÓW NIE ODMIERZAĆ I NIE ODCZYTYWAĆ ZE SKALI RYSUNKU DOT. WSZYSTKICH RYSUNKÓW PROJEKTU
- WSZELKIE ELEMENTY RUCHOME, ELEMENTY WYPOSAŻENIA, A W SZCZEGÓLNOŚCI ELEMENTY STOLARKI OKIENNEJ I DRZWIOWEJ I INNE NALEŻY ZAMAWIAĆ I WYKONYWAĆ, MONTOWAĆ NA PODSTAWIE ZWERYFIKOWANYCH OBMIARÓW RZECZYWISTYCH WYKONAŃ NA OBIEKCIE
- WYMIARY PODAĆ W [CM], RZĘDNE W [M]
- WSZELKIE ELEMENTY UJĘTE NA RYSUNKACH, A NIE UJĘTE W OPISIE TECHNICZNYM ORAZ UJĘTE W OPISIE, A NIE UJĘTE NA RYSUNKACH NALEŻY TRAKTOWAĆ JAKBY BYŁY UJĘTE W SZCZEGÓLE
- ROZWIĄZANIE ELEMENTÓW KONSTRUKCYJNYCH WG RYSUNKÓW PROJEKTU KONSTRUKCJI

Projektant: mgr inż. arch. Dominik Strugała  
 Autor: mgr inż. arch. Dominik Strugała  
 Wykonanie: mgr inż. arch. Dominik Strugała  
 Data: 11/2021  
 Skala: 1:25

NAZWA I ADRES INWESTYCJI:			
SKATEPARK W NAŁĘCZOWIE			
DZ.NR 283, OBRĘB: 0001 NAŁĘCZÓW MIASTO, JEDNOSTKA EWIDENCYJNA: 061408_4 Nałęczów-miasto			
JEDNOSTKA PROJEKTOWA:			
MONMAR-PROJEKT Marian Smolyn, ul. Bluszczowa 6/18, 20-224 LUBLIN			
NIP: 7123269246, tel. 888 17 24 47, @: monmarprojekt@gmail.com			
STADIUM PROJEKTU:	materialy zgłoszeniowe	BRANŻA:	ARCHITEKTONICZNA
IMIĘ I NAZWISKO:	UPRAWNIENIA:	PODPIS:	
ARCH/KONST: mgr inż. arch. Marian Smolyn	302/SWOKK/2017		
WYKONAL:	mgr inż. arch. Dominik Strugała	NR RYS.	
11/2021	TYTUŁ RYSUNKU:	A_PB-04	
skala: 1:25	DETAL CHODNIKA		