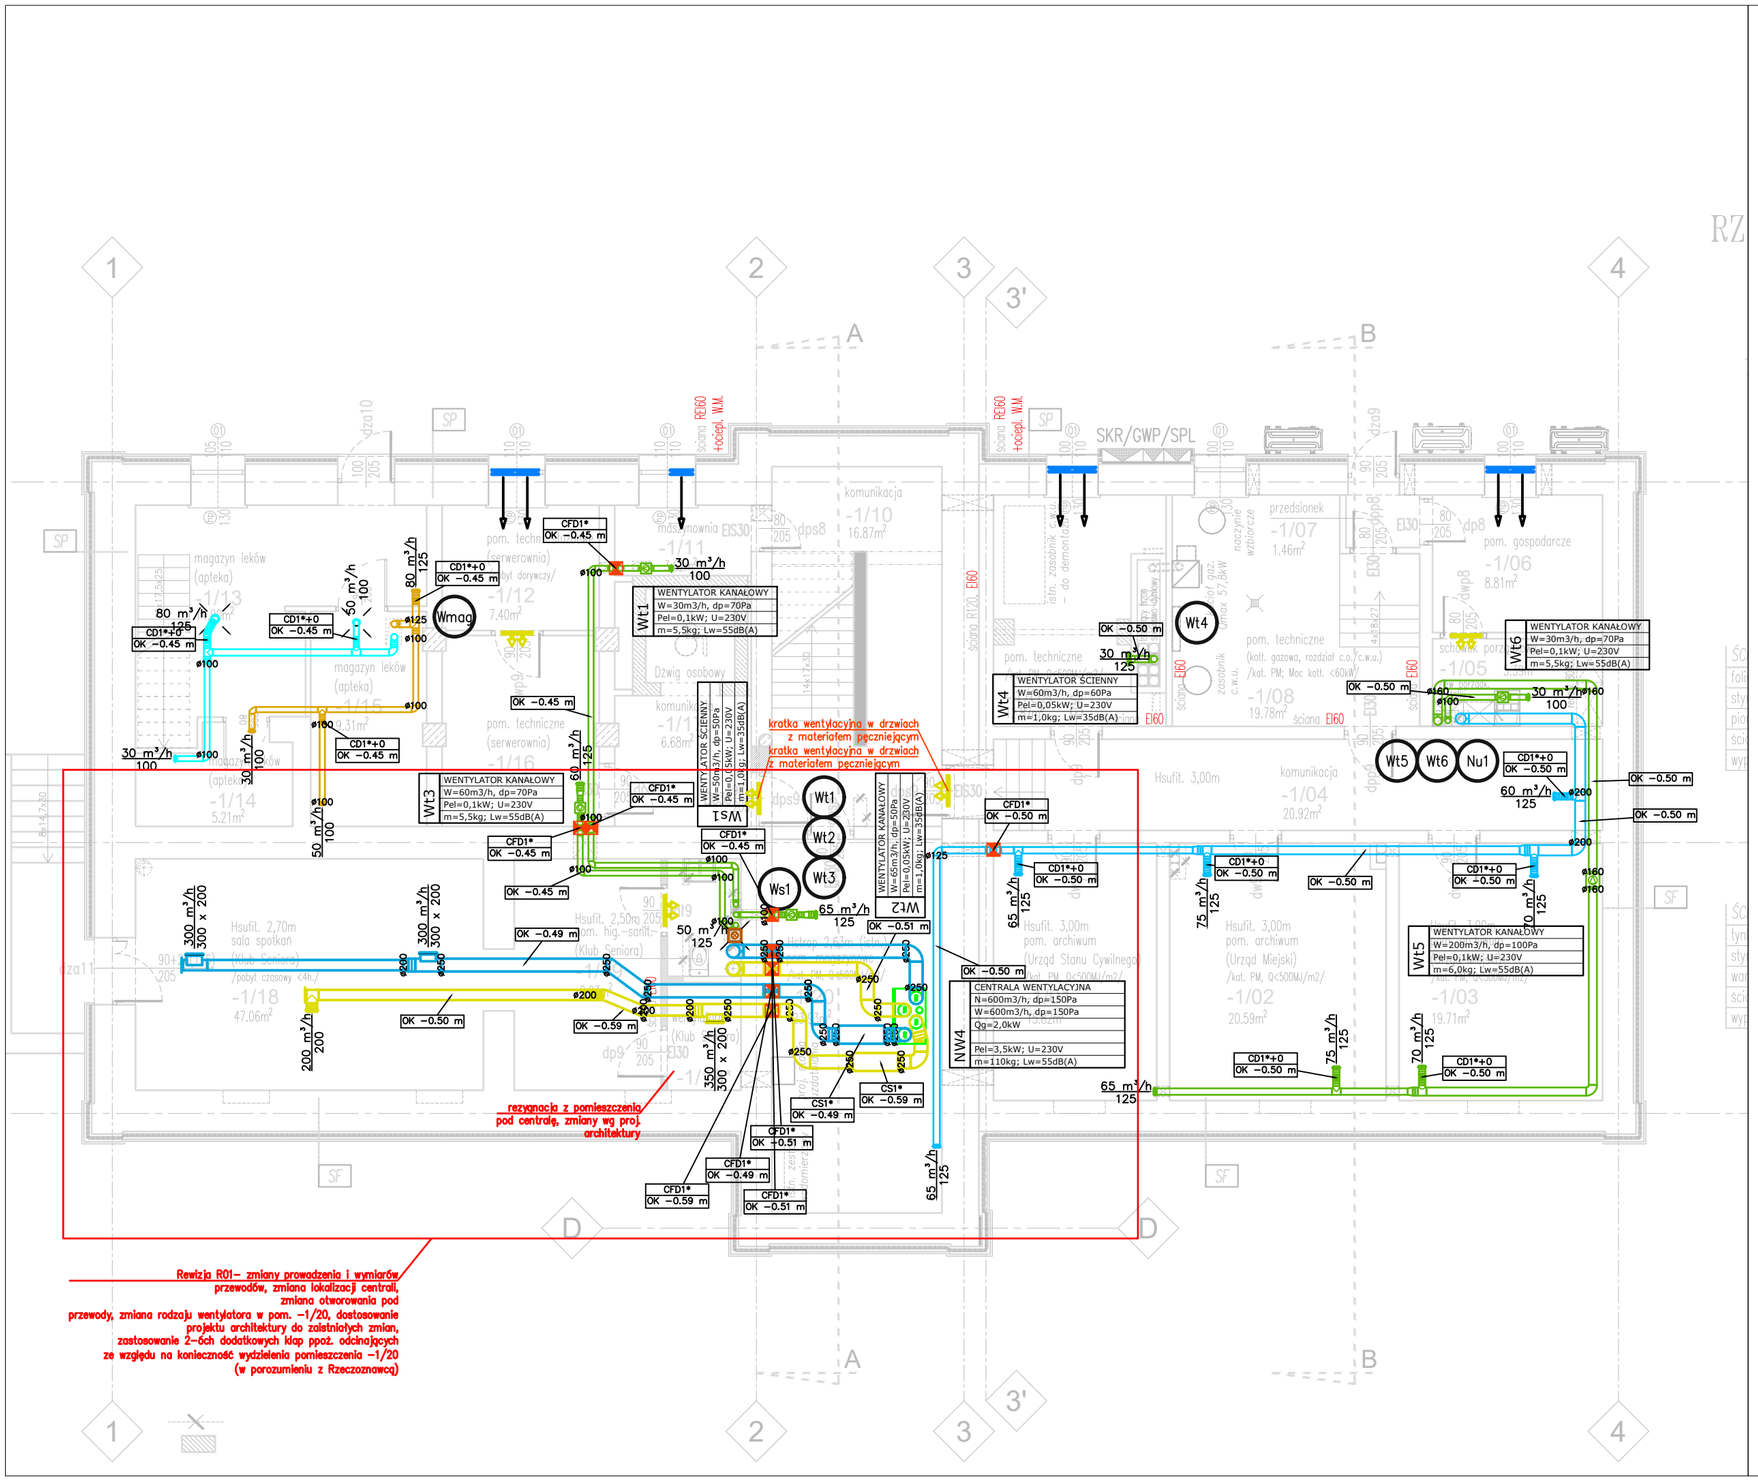

LEGENDA

- -układ nawiewny NW1
- -układ wywiewny NW1
- -układ nawiewny NW2
- -układ wywiewny NW2
- -układ nawiewny NW3
- -układ wywiewny NW3
- -układ nawiewny NW4
- -układ wywiewny NW4
- -układ nawiewny Nu
- - układ wywiewny Wt
- - układ wywiewny Ws
- - układ wywiewny Wmag
- - układ transferowy Tr
- - kratka transferowa
- Wb5 - nr pionu wentylacyjnego
- - klapa ppoż. odcinająca o odporności danej przegrody
- - nawiewnik okienny
- OK −0.00 m - rzędna osi kanału względem poziomu 0,00 budynku
- - rewizja R01 03.2026r., zmiany na odnośnikach

UWAGI:

1. Niniejszą dokumentację rozpatrywać łącznie z pozostałymi branżami i traktować jako całość. Pozostałe branże rozpatrywać wg odpowiednich opracowań.
2. Wszelkie rozbieżności oraz wątpliwości należy wyjaśnić przed przystąpieniem do prac.
3. Nieujęcie w projekcie elementów niezbędnych do prawidłowego działania instalacji nie zwalnia Wykonawcy z ich dostarczenia i zamontowania.
4. Każdy materiał i urządzenia, musi posiadać akceptację Inwestora oraz Projektanta, a także dokumenty dopuszczające do stosowania w budownictwie, w przypadku central i klimatyzatorów certyfikat Eurovent. Przed zamówieniem urządzeń oraz elementów składowych, sprawdzić parametry techniczne oraz możliwości montażowe na budowie oraz zapewnić dostęp serwisowy.
5. Kanały i przejścia przez przegrody oraz montaż elem. inst., wykonać wg wymagań.
6. Instalację podwieszać możliwie wysoko.
7. Kolorystykę elementów widocznych skonsultować z architektem.
8. Zapewnić dostęp rewizyjny do klap ppoż. odcinających zlokalizowanyc na poziomie posadzki.
9. Kanały wentylacyjne obudować zabudową z płyt gipsowo-kartonowych (poza sufitem podwieszanym).
10. Lokalizację elementów nawiewnych/wywiewnych w sufitach podwieszanych w koordynacji z oświetleniem oraz układem sufitów.
11. Lokalizacja klap ppoż. po weryfikacji po opracowaniu drugiego etapu projektu oraz w uzgodnieniu z Rzeczoznawcą.
12. Wykonać rewizję pod czyszczenie przewodów, zachować max odległość 15m na odcinku prostym.
13. Wykonać rewizję w sufitach podwieszanych pod urządzenia, elementy sterujące oraz pod rewizję w kanałach.

PROJEKT BUDOWLANY

obiekt /temat oprac.:

ROBOTY BUDOWALANE TERMOMODERNIZACYJNE I REMONTOWE PRZY BUDYNKU UM NAŁĘCZÓW

inwestor /adres:

GMINA NAŁĘCZÓW z siedzibą Urząd Miejski w Nałęczowie ul. Lipowa 3, 24–150 Nałęczów

adres budowy:

NAŁĘCZÓW, ul. Lipowa 3 działka nr 328_5; obręb: 061408_4.0001 Nałęczów–miasto

projektant sanitarny:

mgr inż. Iwona Frączek upr.nr LUB/0157/PBWS/20 do proj. w specjal. sanitarnej. b/o

sprawdzający sanitarny:

mgr inż. Katarzyna Wiśniewska upr.nr LUB/0086/PWBS/23 do proj. w specjal. sanitarnej. b/o

faza: PT | Rewizja: R01

tytuł rys.: INSTALACJA WENTYLACJI RZUT PIWNIC

branża: sanitarna | nr rys.: R01_S18

skala: 1:100

data: 03.2026