


Przekrój konstrukcyjny z poszerzeniem jezdni (szerokość zmienna -zgodnie z rys Nr 2-)

Skala 1:20

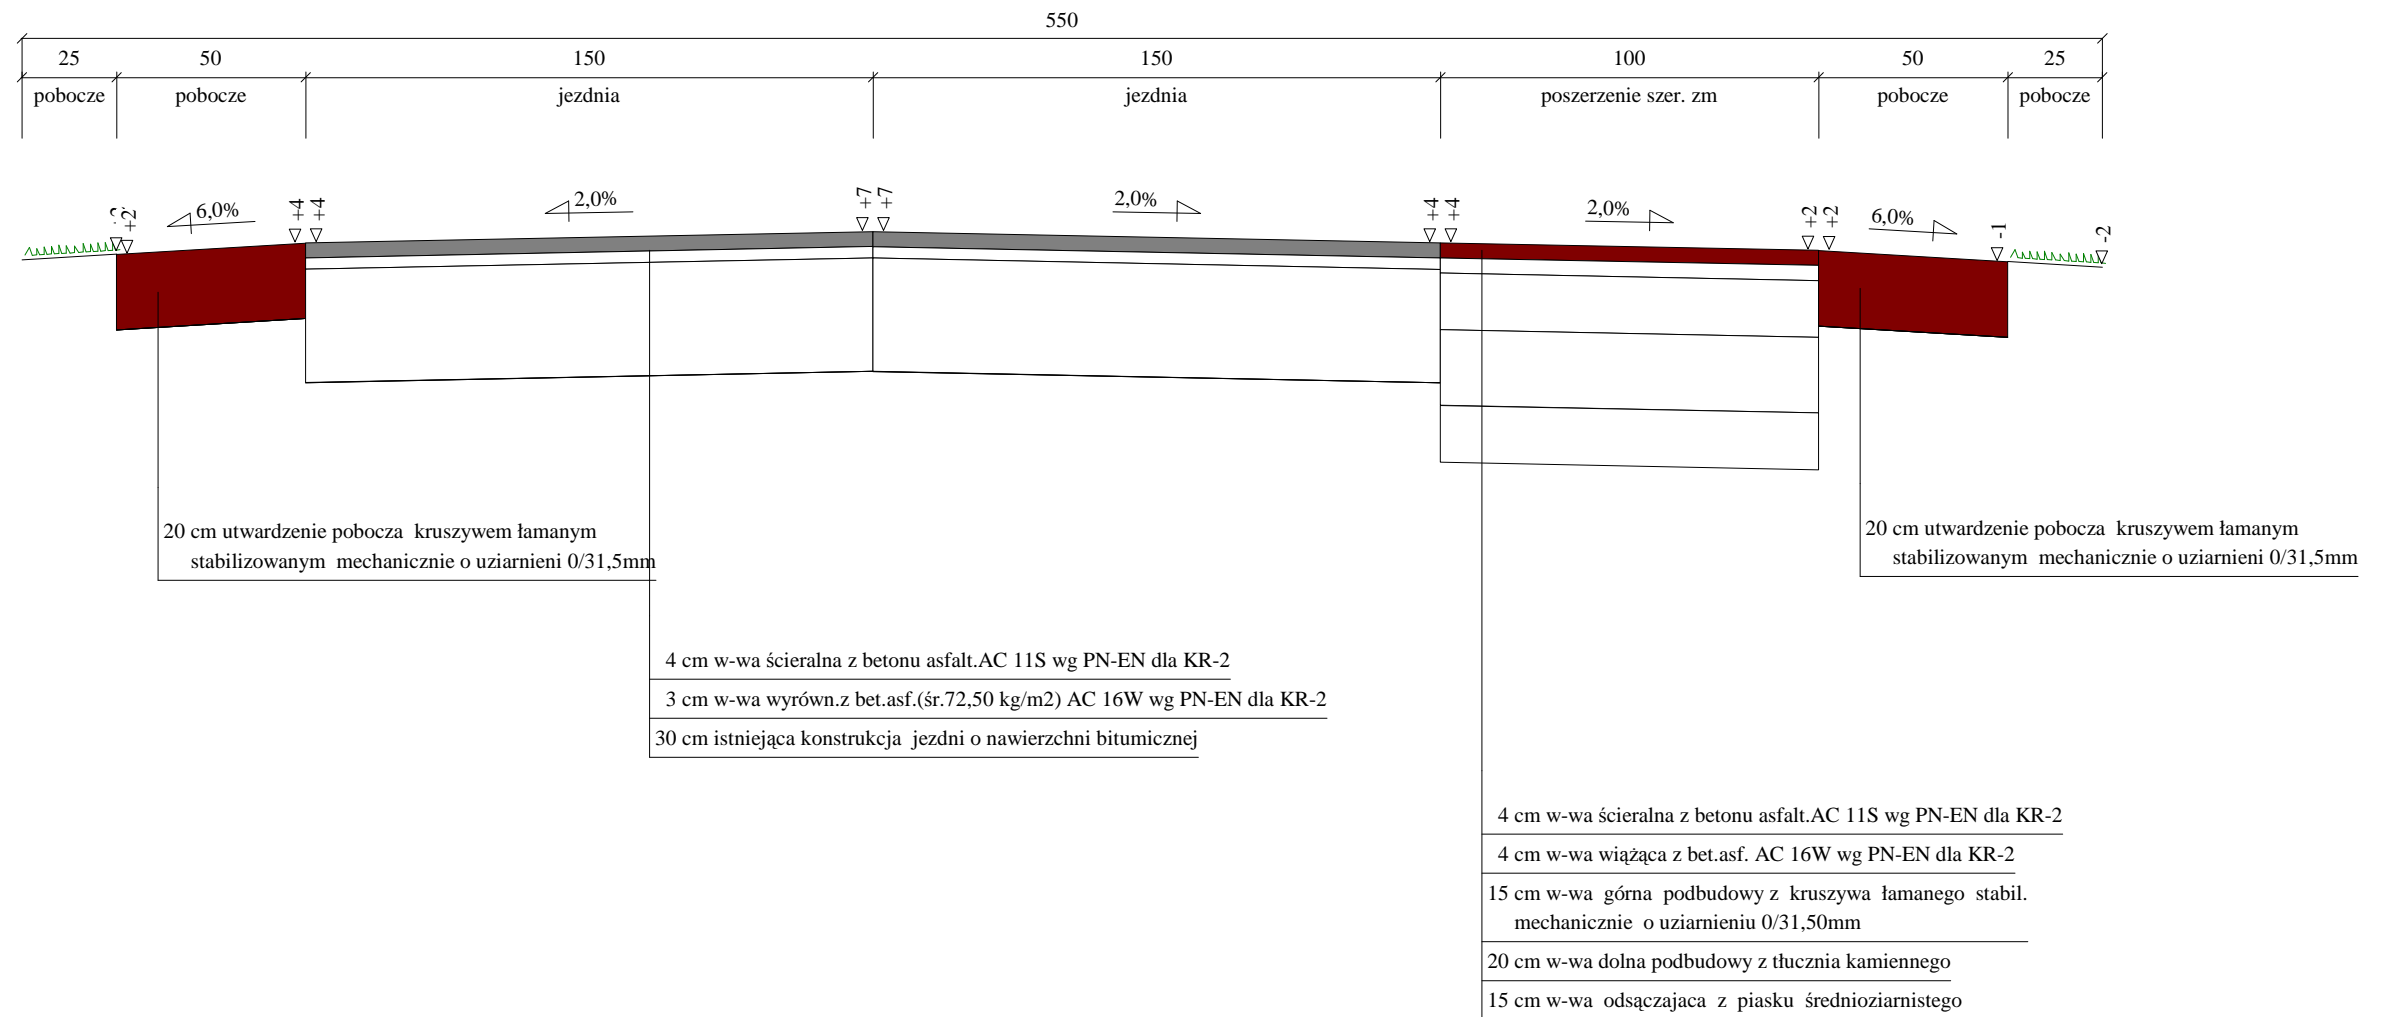

Projekt Budowlano- Wykonawczy

Wykonawca	Zenon Musiatowicz 24-100 Puławy ul. T. Kosciuszki 14/20		
Inwestor	Gmina Nałęczów ,ul. Lipowa 3 ,24-150 Nałęczów	Umowa	
Obiekt	Przebudowa drogi gminnej Nr 107794L od km 0+000 do km 1+203 w m. Strzelce		
Nazwa rysunku	Przekrój konstrukcyjny z poszerzeniem	Rysunek nr 3a	
Opracował	techn.Zenon Musiatowicz		Załączników
Projektował	techn. Zenon Musiatowicz	Uprawnienia RDP-I-13a/upr/1/89	Skala 1:20
Sprawił		Uprawnienia	Data 30.05.2018 r.