



Skala 1:100:1000
Legenda:
 — Teren (stan istniejący)
 — Niveleta


Obiekt:
 Przebudowa drogi gminnej Nr 107894L w m. Strzelce
 od km 0+000 do km 1+203


P.P. 175,00 m npm

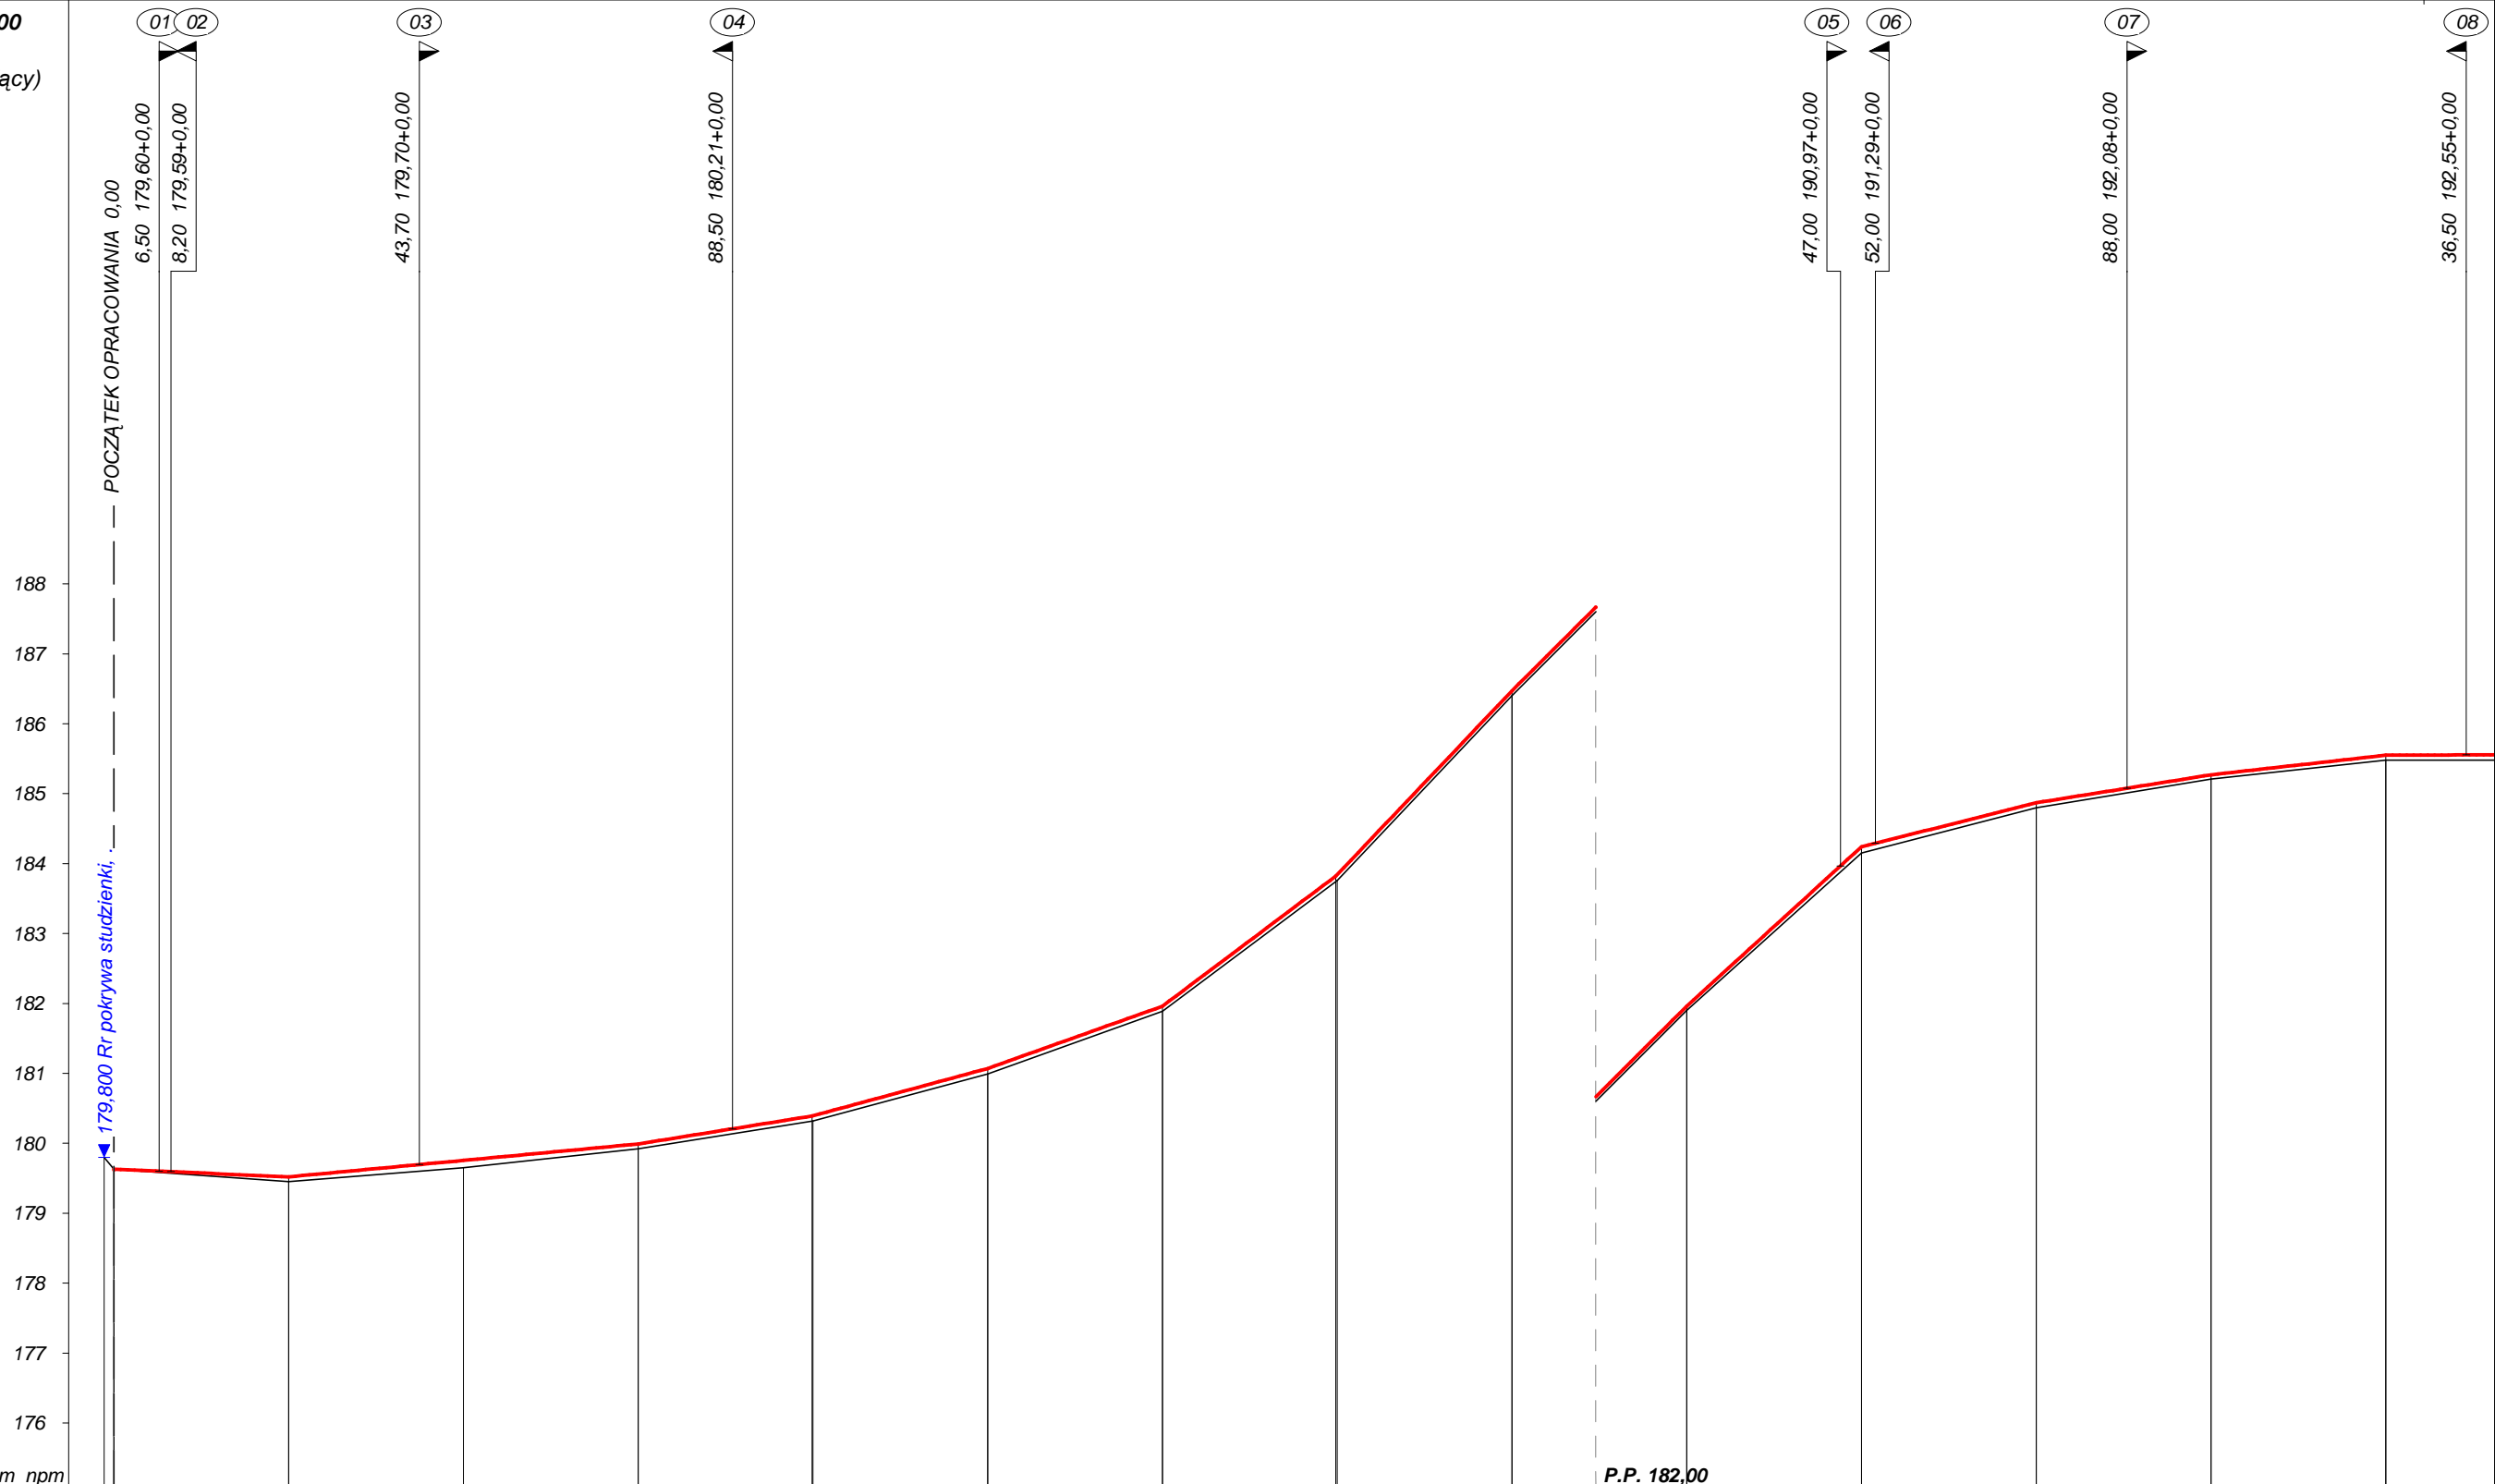

RODZAJ NAWIERZCHNI	nawierzchnia bitumiczna																									
RÓŻNICE RZĘDNYCH (Zn-Zt)	+0,00	+0,07	+0,11	+0,07	+0,07	+0,08	+0,07	+0,07	+0,07	+0,07	+0,06	+0,09	+0,07	+0,06	+0,07											
RZĘDNE NIWELETY (Zn)	179,63	179,52	179,76	179,99	180,39	181,07	181,96	183,82	186,47	188,96	191,24	191,87	192,27	192,55												
SPADKI I ŁUKI PIONOWE	-0,0044 25,00		0,0094 50,00		0,0161 24,90		0,0271 25,10		0,0356 25,00		0,075 24,80		0,1052 25,20		0,0996 25,00		0,0912 25,00		0,0252 25,00		0,016 25,00		0,0112 25,00		0,0004 25,00	
RZĘDNE TERENU (Zt)	179,80	179,45	179,65	179,92	180,32	180,99	181,89	183,75	186,40	188,90	191,15	191,80	192,21	192,48												
PROSTE I ŁUKI POZIOME	P= 28,00		P= 60,60		P= 35,40		P= 23,85		P= 41,60		P= 49,65		P= 48,90		P= 48,50		P= 66,90									
Kąty γ (grady)	$\gamma = 0,00$		$\gamma = 0,00$		$\gamma = 0,00$		$\gamma = 0,00$		$\gamma = 0,00$		$\gamma = 0,00$		$\gamma = 0,00$		$\gamma = 0,00$		$\gamma = 0,00$									
Początki i końce krzywych przejściowych oraz łuków (odległość rzędna)	0,00 179,63	28,00 179,55	88,60 180,21	24,00 181,04	47,85 181,88	89,45 185,36	39,10 190,25	88,00 192,08	36,50 192,55																	
ODLEGŁOŚCI (Y)	0,00	25,00	50,00	75,00	99,90	25,00	50,00	74,80	0,00	25,00	50,00	75,00	0,00	25,00												
PIKIETAŻ	0+000				0+100				0+200				0+300													

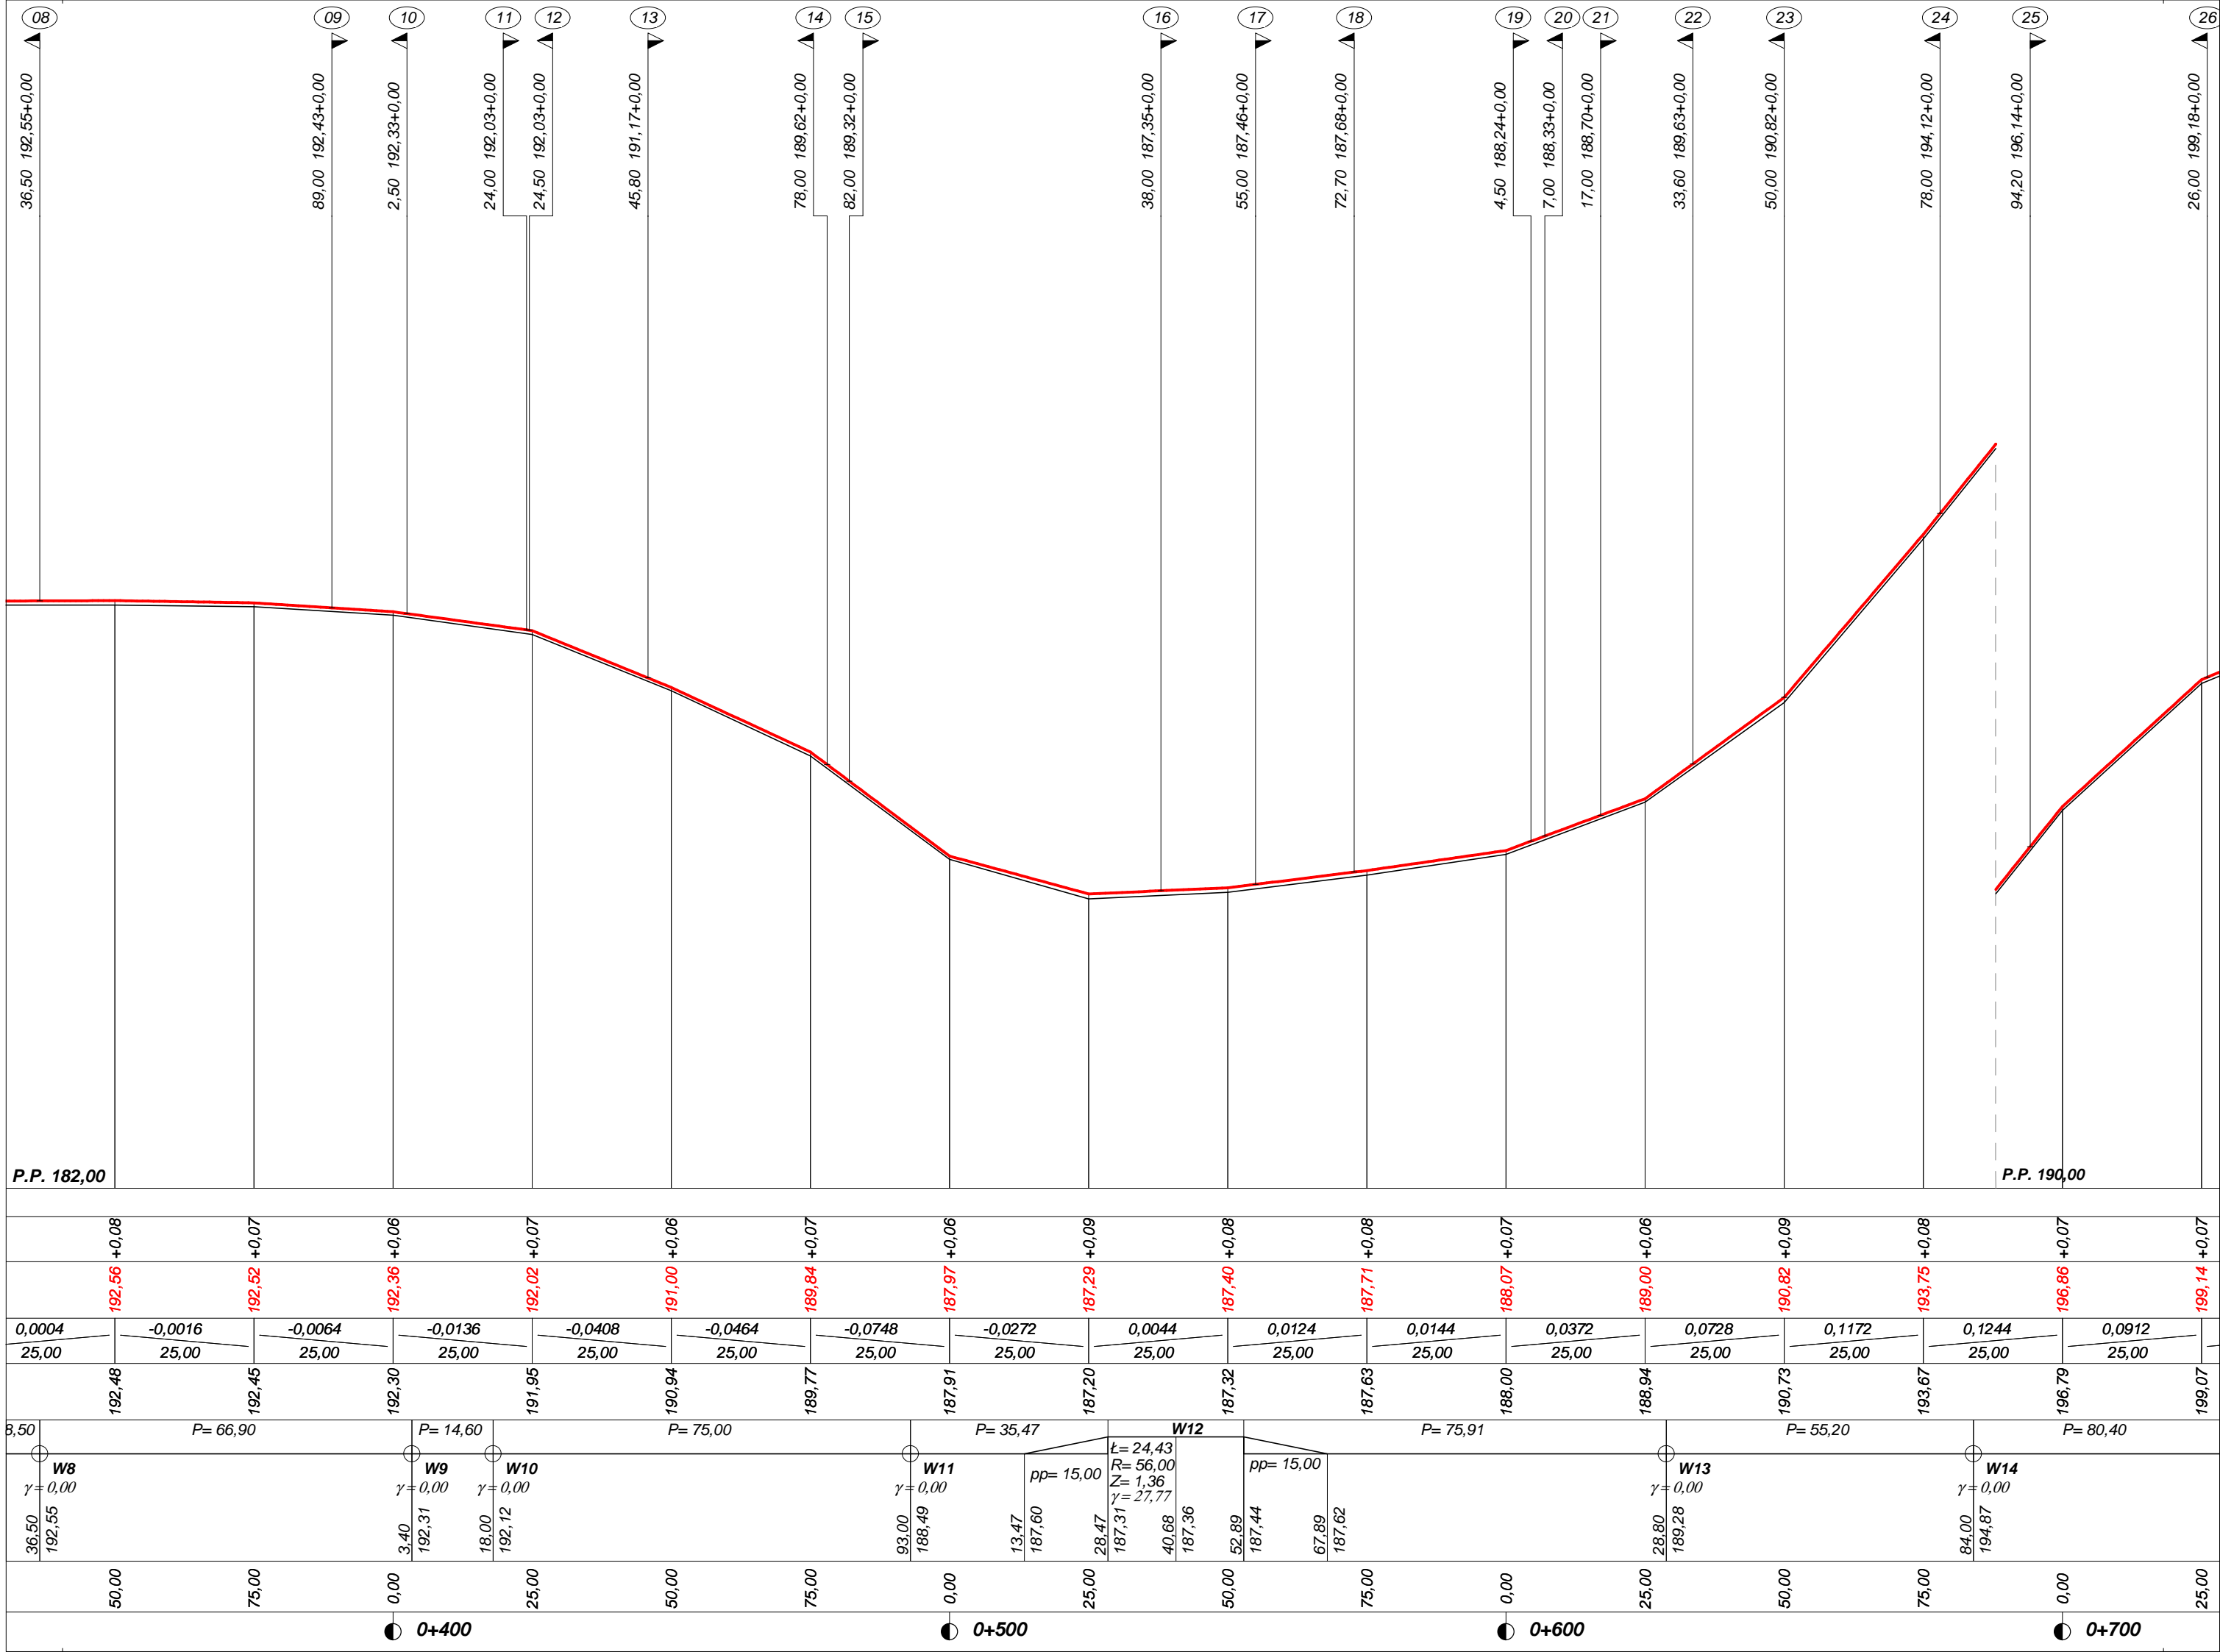

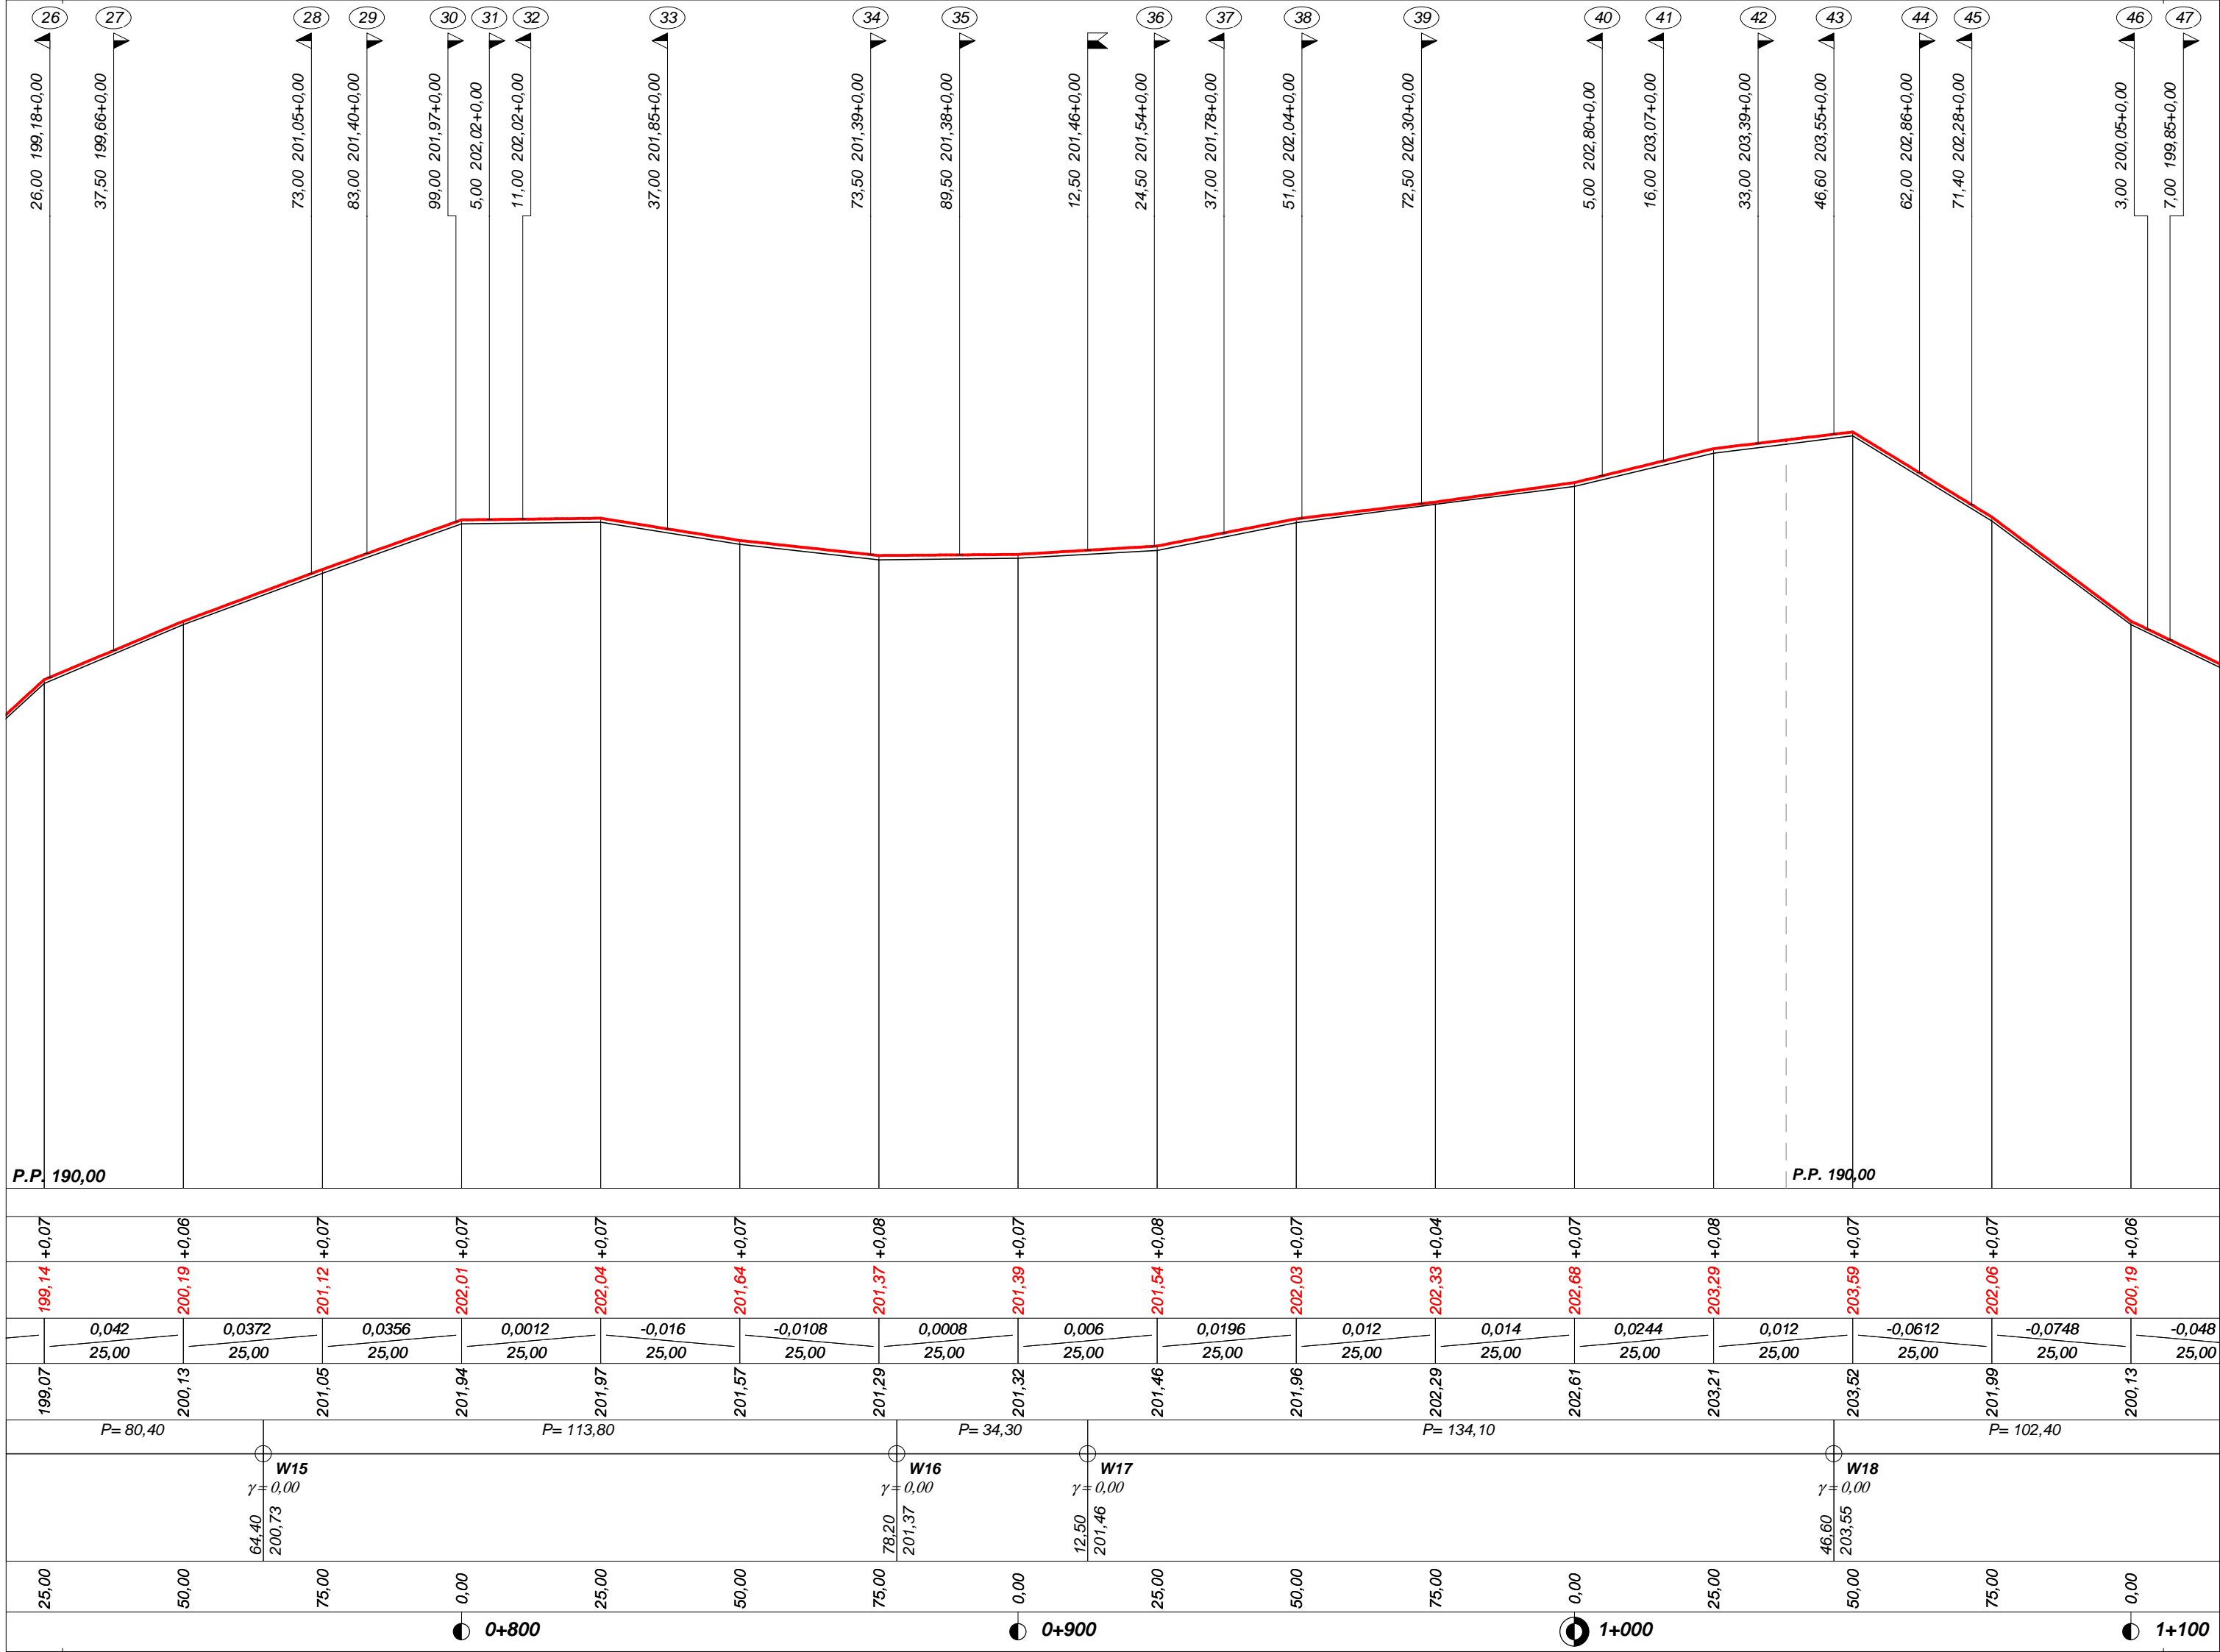

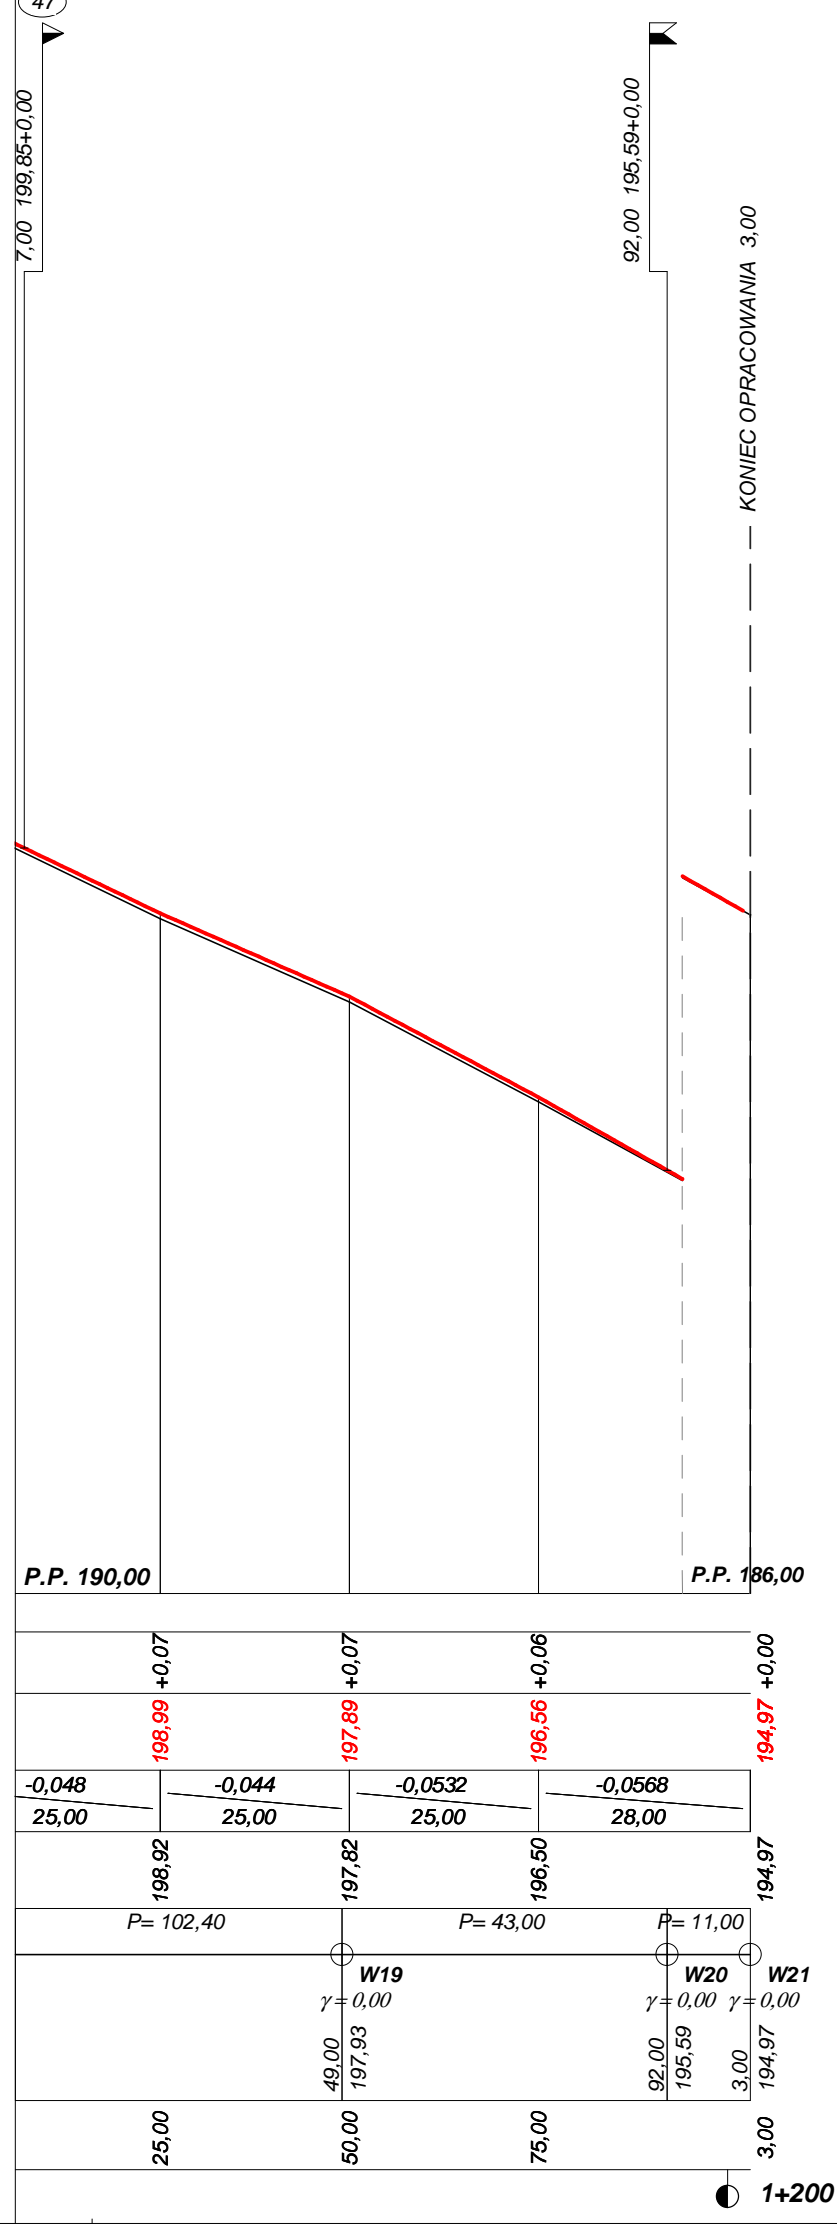

PROJEKT BUDOWLANO- WYKONAWCZY

Wykonawca	Zenon Musiatowicz, 24-100 Puławy, ul.T. Kościuszki 14/20		
Inwestor	Gmina Natęczów, ul. Lipowa 3, 24-150 Natęczów		
Obiekt	Przebudowa drogi gminnej Nr 107894L w m. Strzelce od km 0+000 do km 1+203		
Nazwa rysunku	Profil podłużny		
Opracował	techn.Zenon Musiatowicz		Załączników brak
Projektował	techn.Zenon Musiatowicz		Skala 1:100:1000
Sprawił			Data 30.05.2018 r.