


Układ wsp. płaskich prostokątnych 2000/7
Układ wys. Kransztadt 86
Mapa bez sprawdzania jej aktualności w terenie
jedn.wit.: Natęczeń
Obręb: Natęczeń
Działka: 232

Jedn.ewid.: Nałęczów
Obręb: Nałęczów
Działka: 232

Pewniczką się zgodność niniejszej Kopii z treścią materiału państwowego zasobu geodezyjnego i kartograficznego	
Organ prowadzący państwowy zasób geodezyjny i kartograficzny	Starosta Piłowski
Nazwa materiału zasobu	MAGA ZAPADNICA
Identyfikator ewidencyjny materiału zasobu	135.234-129/2011
Data wykonania kopii	26.03.2017 12:22
Inicj., nazwisko i podpis osoby reprezentującej organ	z up. STAROSTY Piławy

Aneta Wolska
INSPEKTOR

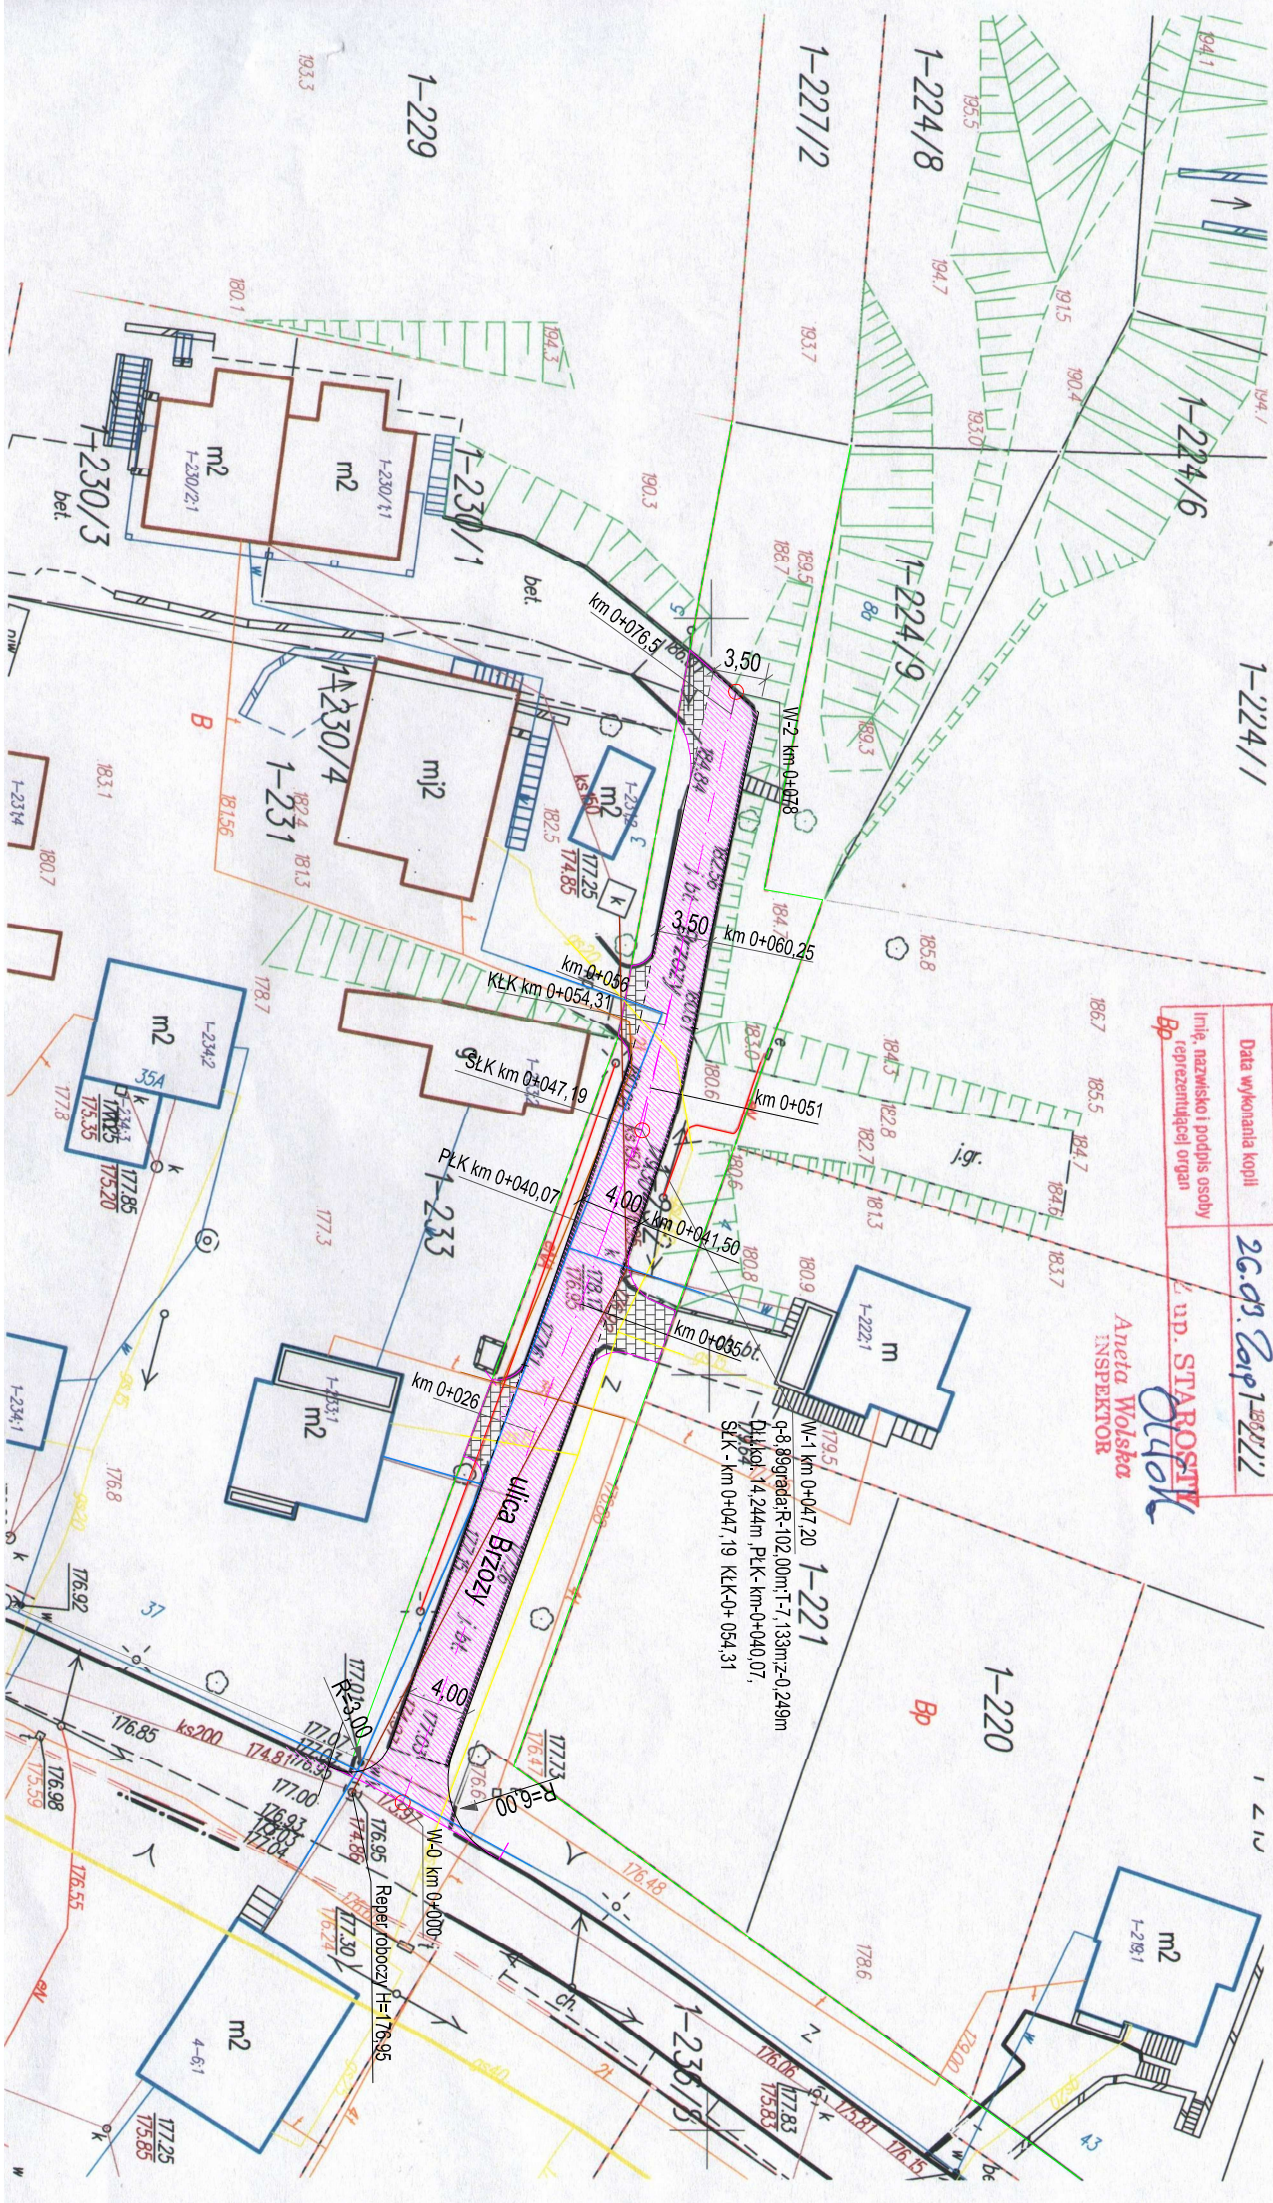

Branża	Stadium	Skala	Nr rys.
Drogowa	Projekt Budowlano-Wykonawczy	1:500	2

Nazwa projektu:
Przebudowa drogi gminnej (ulicy) Brzozy
od km 0+000 do km 0+078 położonej w m. Natęczów
Gmina - Natęczów, pow. puławski, woj. lubelskie

Rysunek: Projekt planu zagospodarowania terenu
dz. nr ew. 232

Investor: Gmina Nałęczów, ul. Lipowa 3, 24-150 Nałęczów

Imię i nazwisko/Nr uprawnień	Data	Podpis
------------------------------	------	--------

Projektant: techn. Zenon Musiatowicz
RDP-I-13a/upr / I / 89

02.04.2019r

LEGENDA:

Projektowana jezdnia o nawierzchni bitumicznej szer. zmiennej

Projektowany zjazd o nawierzchni bitumicznej

Istniejący gazociąg

Istniejący wodociąg

Istniejący doziemny kabel elektryczny

Istniejący doziemny kabel telefoniczny

— *Istn. kanakizacija sanitarna*

Pas drogowy ul. Brzozy