ul. Poniatowskiego

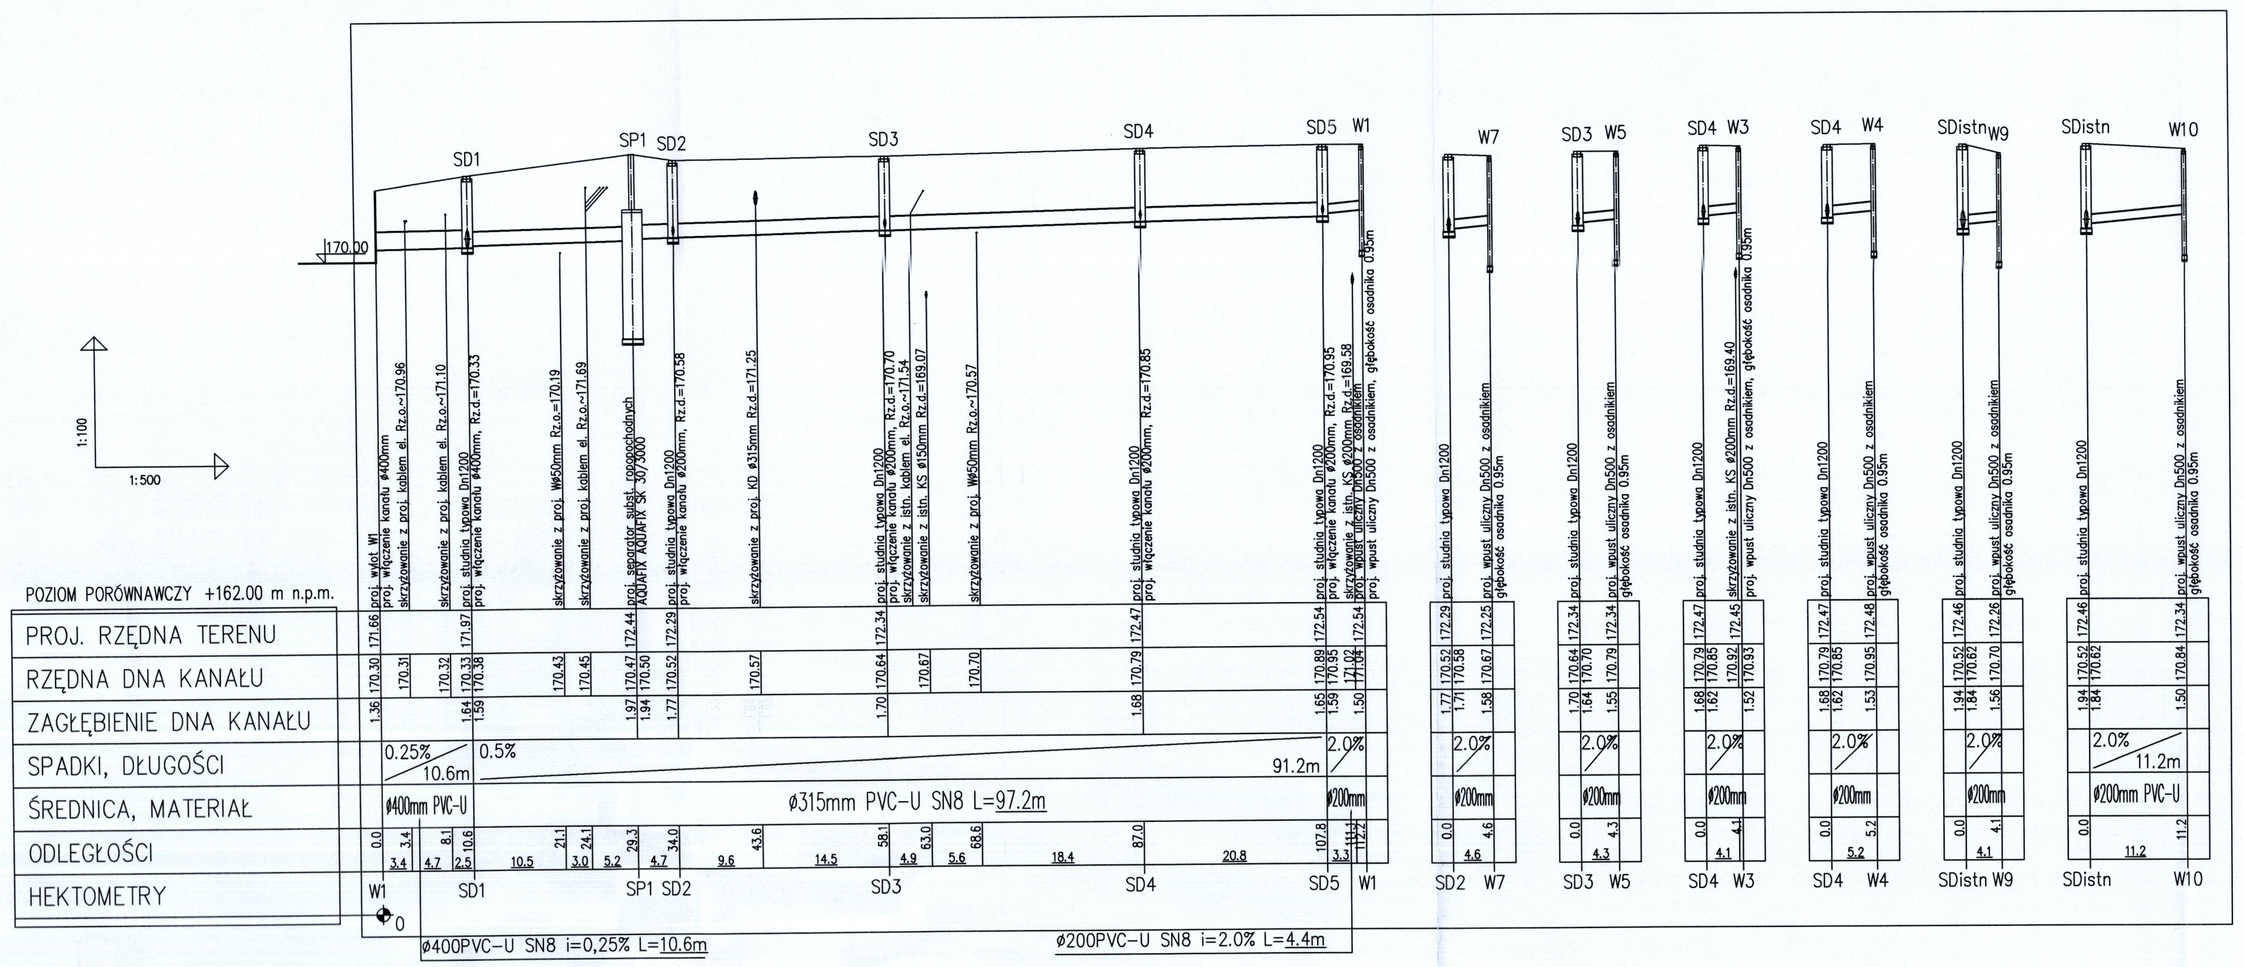

ul. 1-go Maja

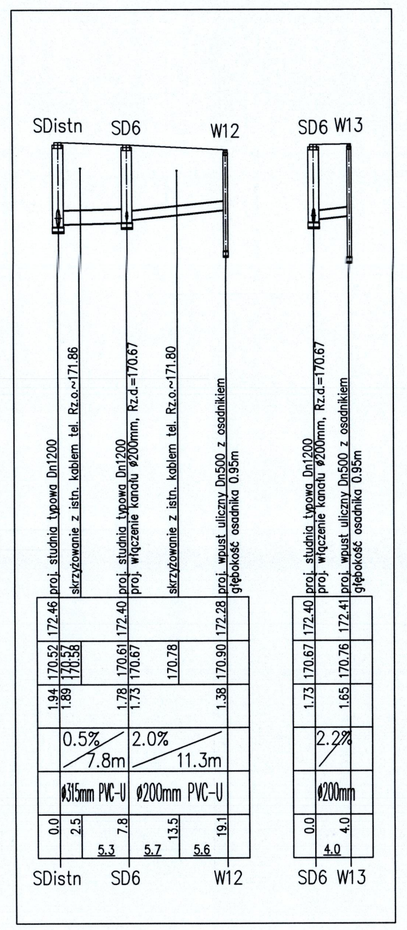

KANALIZACJA SANITARNA

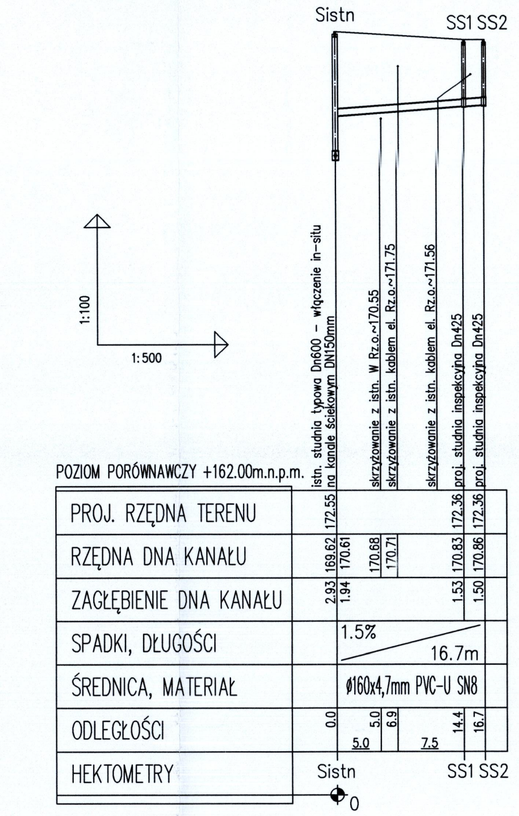

UWAGI: (kanalizacja deszczowa)

* Przed przystąpieniem do prac montażowych sprawdzić zgodność rzędnych projektowanych z rzeczywistymi, w szczególności rzędne istniejących sieci, przewodów i uzbrojenia.

* W przypadku braku rzędnych przyjęto głębokości ułożenia przewodów jak podano poniżej:
  - telekomunikacja 0,5 – 0,7 m.p.p.t
  - oświetlenie 0,6 – 0,8 m.p.p.t
  - kable elektryczne 0,6 – 0,8 m.p.p.t
  - kanalizacja 1,5 m.p.p.t
  - wodociąg 1,8 m.p.p.t

* Wpusty uliczne o średnicy Dn500mm z osadnikiem. Głębokość osadnika 0,95m. Na przyłączach wpustów stosować spadki od min. 2,0%.

* Przewody kanalizacji deszczowej łączyć oś w oś.

* Włączenie na trójkki skośne 45° wykonać z poderwaniem 20 cm na kanałach kołowych od 0,20m do 0,40m.

* Przewody prowadzone w strefie przemarzania należy bezwzględnie ocieplić łupkami poliuretanowymi.

UWAGI: (kanalizacja sanitarna)

* Przed przystąpieniem do prac montażowych sprawdzić zgodność rzędnych projektowanych z rzeczywistymi, w szczególności rzędne istniejących sieci i przewodów sanitarnych.

* Przewody prowadzone w strefie przemarzania należy bezwzględnie ocieplić łupkami poliuretanowymi.

* W przypadku braku rzędnych przyjęto głębokości ułożenia przewodów jak podano poniżej:
  - telekomunikacja 0,5 – 0,7 m.p.p.t
  - oświetlenie 0,6 – 0,8 m.p.p.t
  - kable elektryczne 0,6 – 0,8 m.p.p.t
  - kanalizacja 1,5 m.p.p.t
  - wodociąg 1,8 m.p.p.t

plac (PKS) + ul. Partyzantów

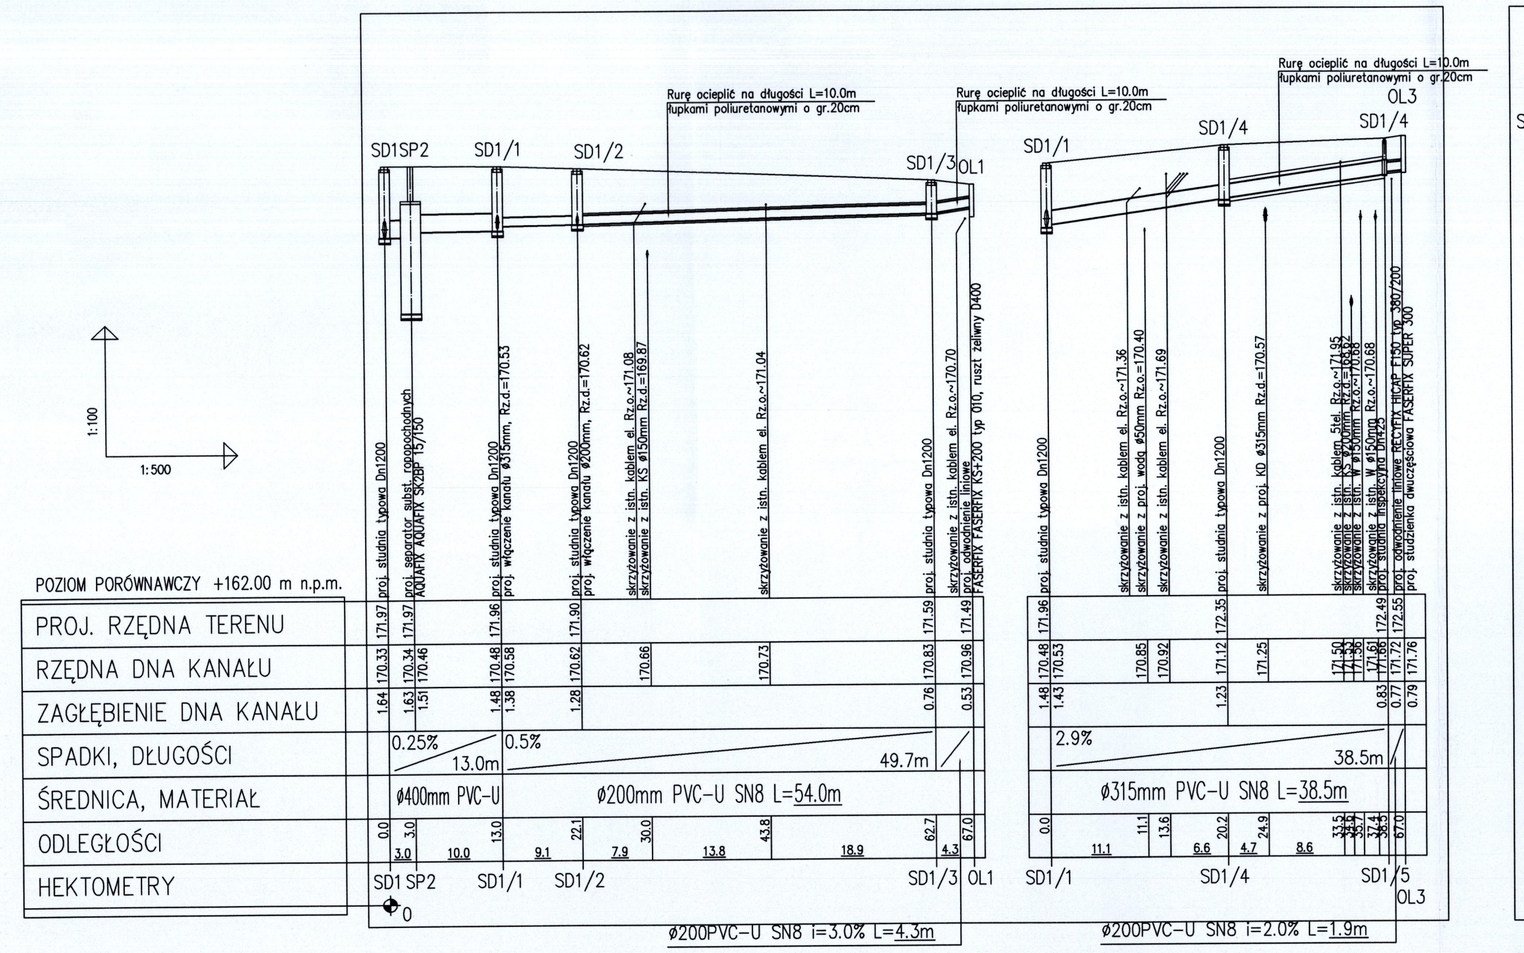

ul. Chopina

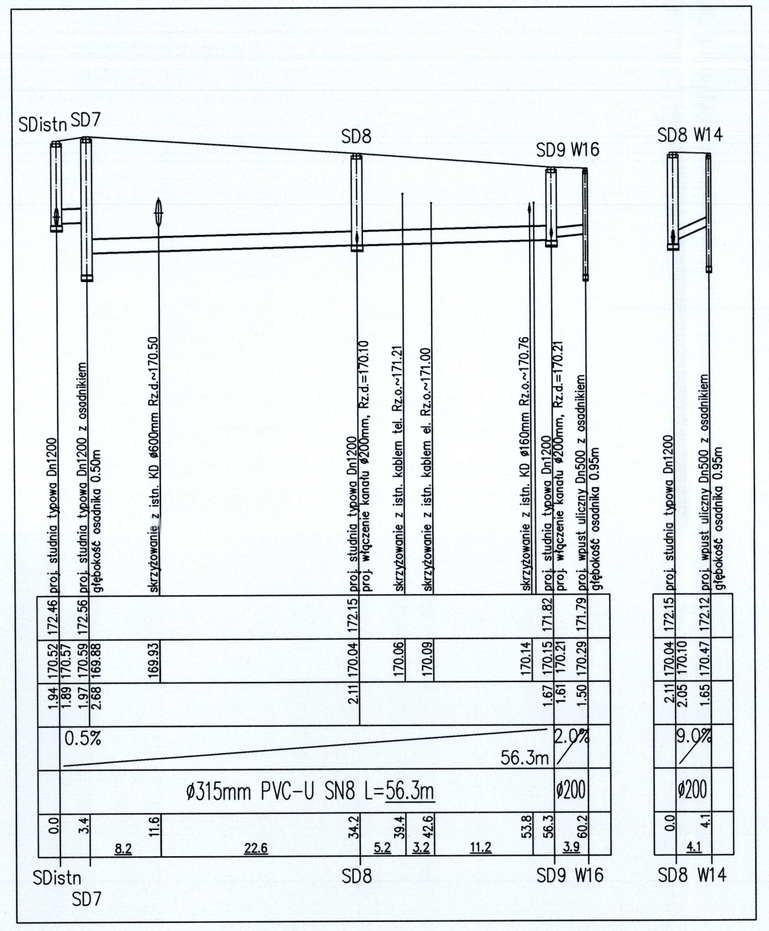

ul. Armatnia Góra

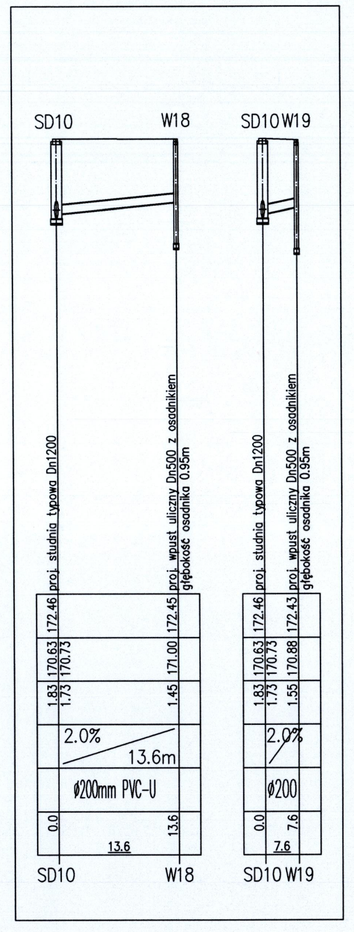

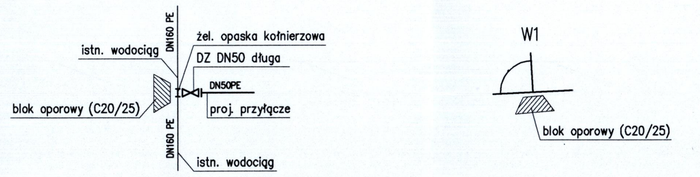

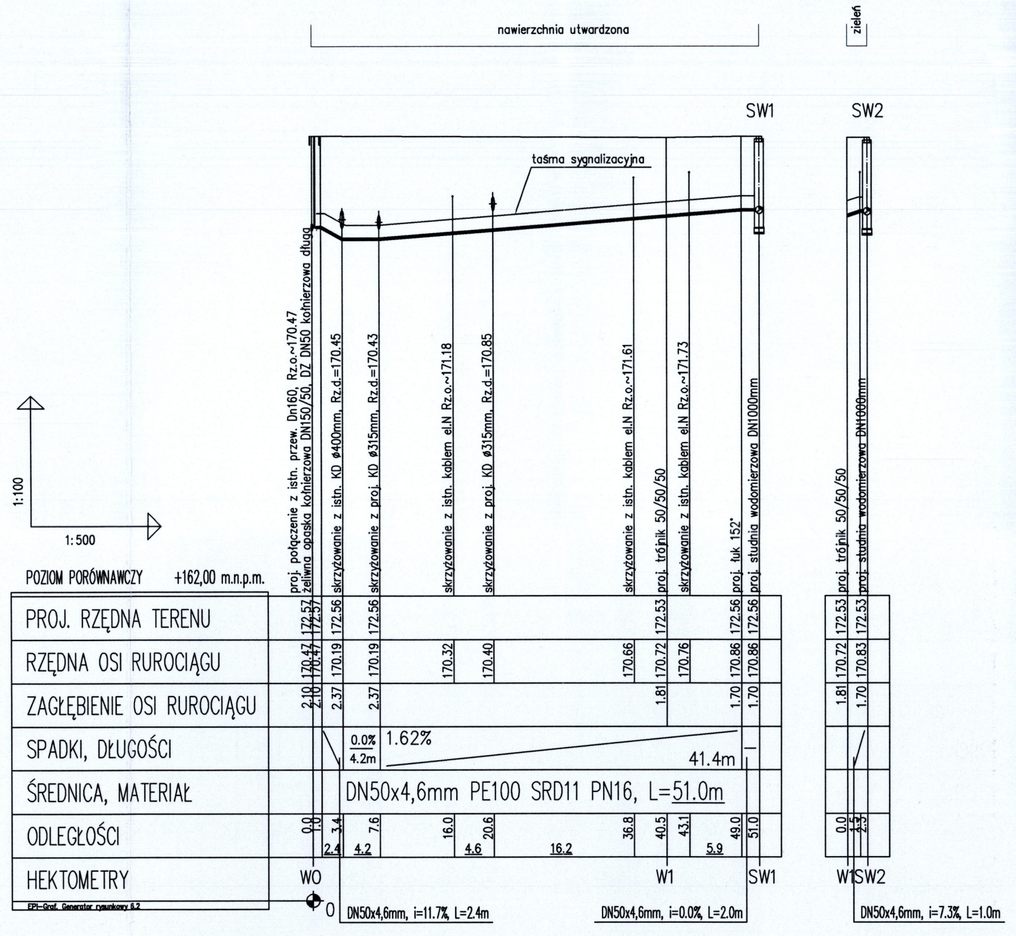

UWAGI: (wodociąg)

* Przed przystąpieniem do prac montażowych sprawdzić zgodność rzędnych projektowanych z rzeczywistymi, w szczególności rzędne istniejących sieci i przewodów wodociągowych.

* Przewody prowadzone w strefie przemarzania należy bezwzględnie ocieplić łupkami poliuretanowymi.

* Przyłącze wodociągowe z rur PE100 SDR11 PN16 średnicy DN50x4,6mm ciśnieniowych do wody pitnej (rury w sztangach lub zwojach) o połączeniach zgrzewanych doczołowo lub elektrooporowo.

* Nad projektowanym wodociągiem z rur PE (ok. 30 cm nad przewodem) należy umieścić taśmę sygnalizacyjną z metalową wkładką koloru niebieskiego.

* W przypadku skrzyżowania projektowanego wodociągu i sieci elektrycznych, koniecznym jest nałożenie na kable elektroenergetyczne dzielone ostony rurowe np. AROT typ A110PS.

* W przypadku braku rzędnych przyjęto głębokości ułożenia przewodów jak podano poniżej:
  - telekomunikacja 0,5 – 0,7 m.p.p.t
  - oświetlenie 0,6 – 0,8 m.p.p.t
  - kable elektryczne 0,6 – 0,8 m.p.p.t
  - kanalizacja 1,5 m.p.p.t
  - wodociąg 1,8 m.p.p.t

Inwestor:
Gmina Nałęczów
ul. Lipowa 3
24-150 Nałęczów

Biuro projektowe:
RYSY ARCHITEKCI
ul. Trębowiec 2/91
05-500 Mysiadło

Tytuł opracowania:
Przebudowa placu miejskiego miejskiego wraz z rozbudową oraz przebudową ciągów komunikacyjnych i niezbędnej infrastruktury technicznej, budowę kiosku pleszej przez rzekę technicznej oraz obiektów małej architektury wraz rozbiórkami w ramach zadania „Opracowanie projektu technicznego Zintegrowanego Węzła Przesiadkowego Nałęczów Centrum, w ramach projektu Zintegrowany Węzeł Komunikacyjny Nałęczów."

Faza:
PROJEKT BUDOWLANY

Branża:
Sanitarna

Nazwa rysunku:
Profil podłużny kanalizacji deszczowej, przyłącza kanalizacji sanitarnej i przyłącza wody

Projektant: Podpis:
Inż. Aneta Żyluk
Nr uprawnień: MAZ/0220/POOS/07

Sprawdzający: Podpis:
mgr inż. Justyna Zając
Nr uprawnień: MAZ/0215/POOS/08

Nr rysunku: **Skala:**
NAL_SAN_PB_151 **1:500**

Data opracowania: **Rewizja:**
Październik 2017