


Przekrój normalny i konstrukcyjny drogi gminnej nr 107866L w m. kolonia Bronice, gm. Nałęczów

dz. 339

rysunek nr 3

skala 1:50

SZEROKOŚĆ JEZDNI 4,4m.

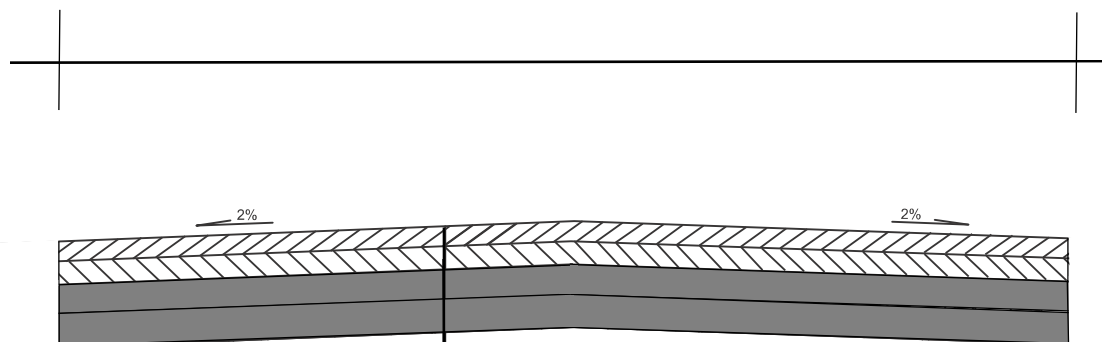

proj. warstwa ścieralna o grubości 4cm z AC 11S 50/70 KR 1-2 i szer. 4,4m.

proj. warstwa wiążąca o grubości 4cm z AC 11W 50/70 KR 1-2 i szer. 4,4m.

proj. warstwa wyrównawcza z kruszywa drogowego C90/3 o frakcji 4/31.5 i grubości warstwy min. 10cm

naw. istniejąca z mieszanki mineralno - asfaltowej

Opracował:

Luciusz Aniedzi

Nałęczów, lipiec 2023 r.