


**Element 1: 2S2, 2 pola, słupy, 2 gabloty; skala 1:25**



**PRZEKRÓJ A-A, skala 1:25**

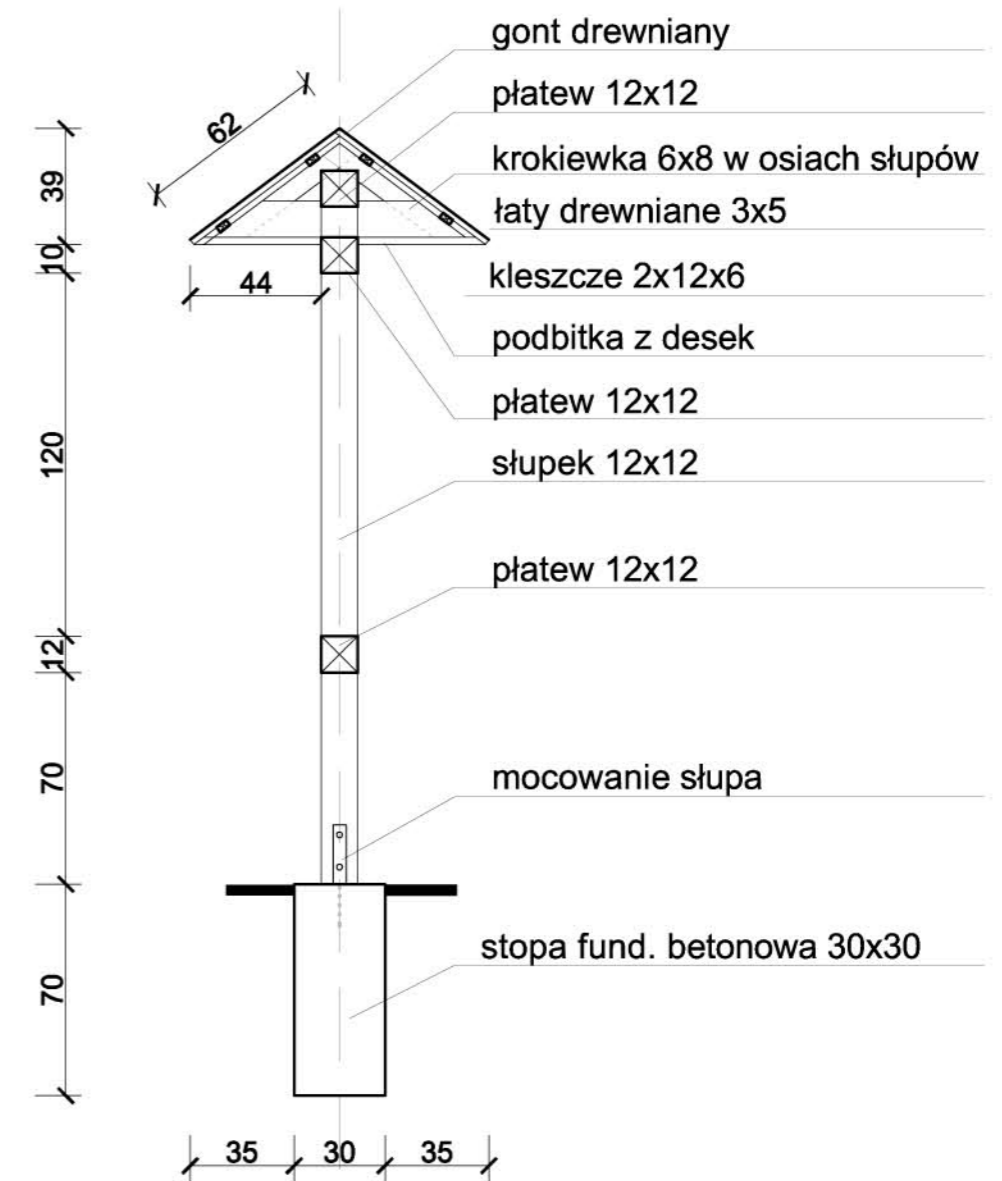

**Element 2: 2S1,  
2 pola, słupy, 1 gablota  
skala 1:50**



**Element 3: 2S0,  
3 pola, słupy, 0 gablot  
skala 1:50**



**WIDOK Z BOKU, skala 1:50**