


**Rysunek nr 2**  
**skala 1:1000**



**planowany do przebudowy odcinek drogi gminnej nr 107866L**



**istniejąca granica pasa drogi gminnej nr 107866L**

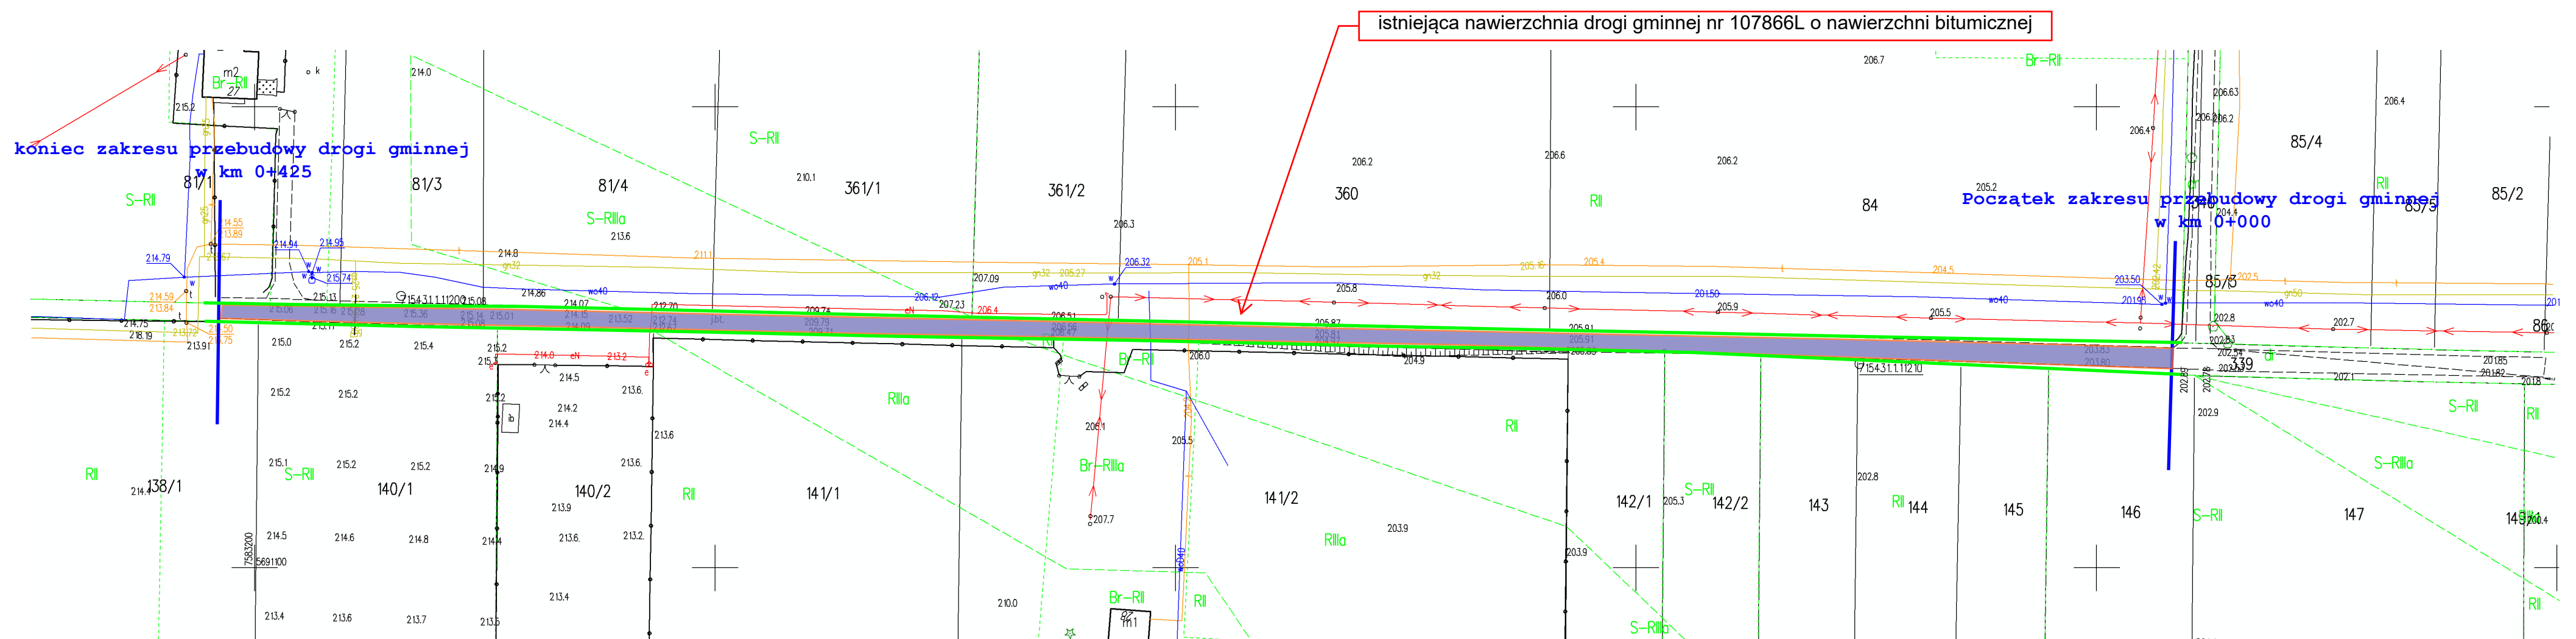

Opracował:

Lucas Arledine

Nałęczów, luty 2025r.