



REWITALIZACJA ZDEGRADOWANYCH OBSZARÓW CENTRUM NAŁĘCZOWA

TABLICE INFORMACYJNE DLA NAŁĘCZOWA

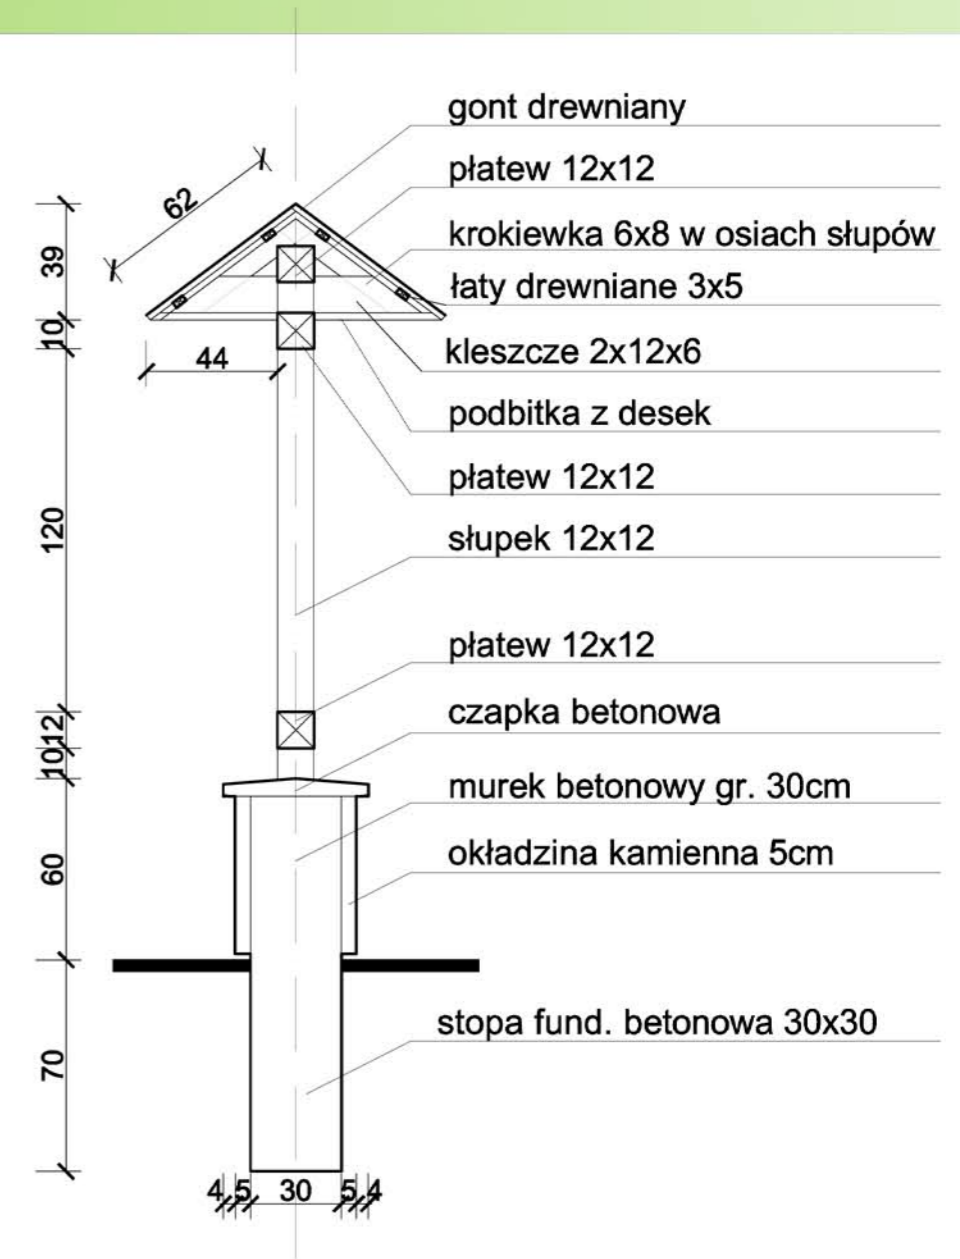

Element 1: 3M3, 3 pola, murek, 3 gabloty, skala 1:25

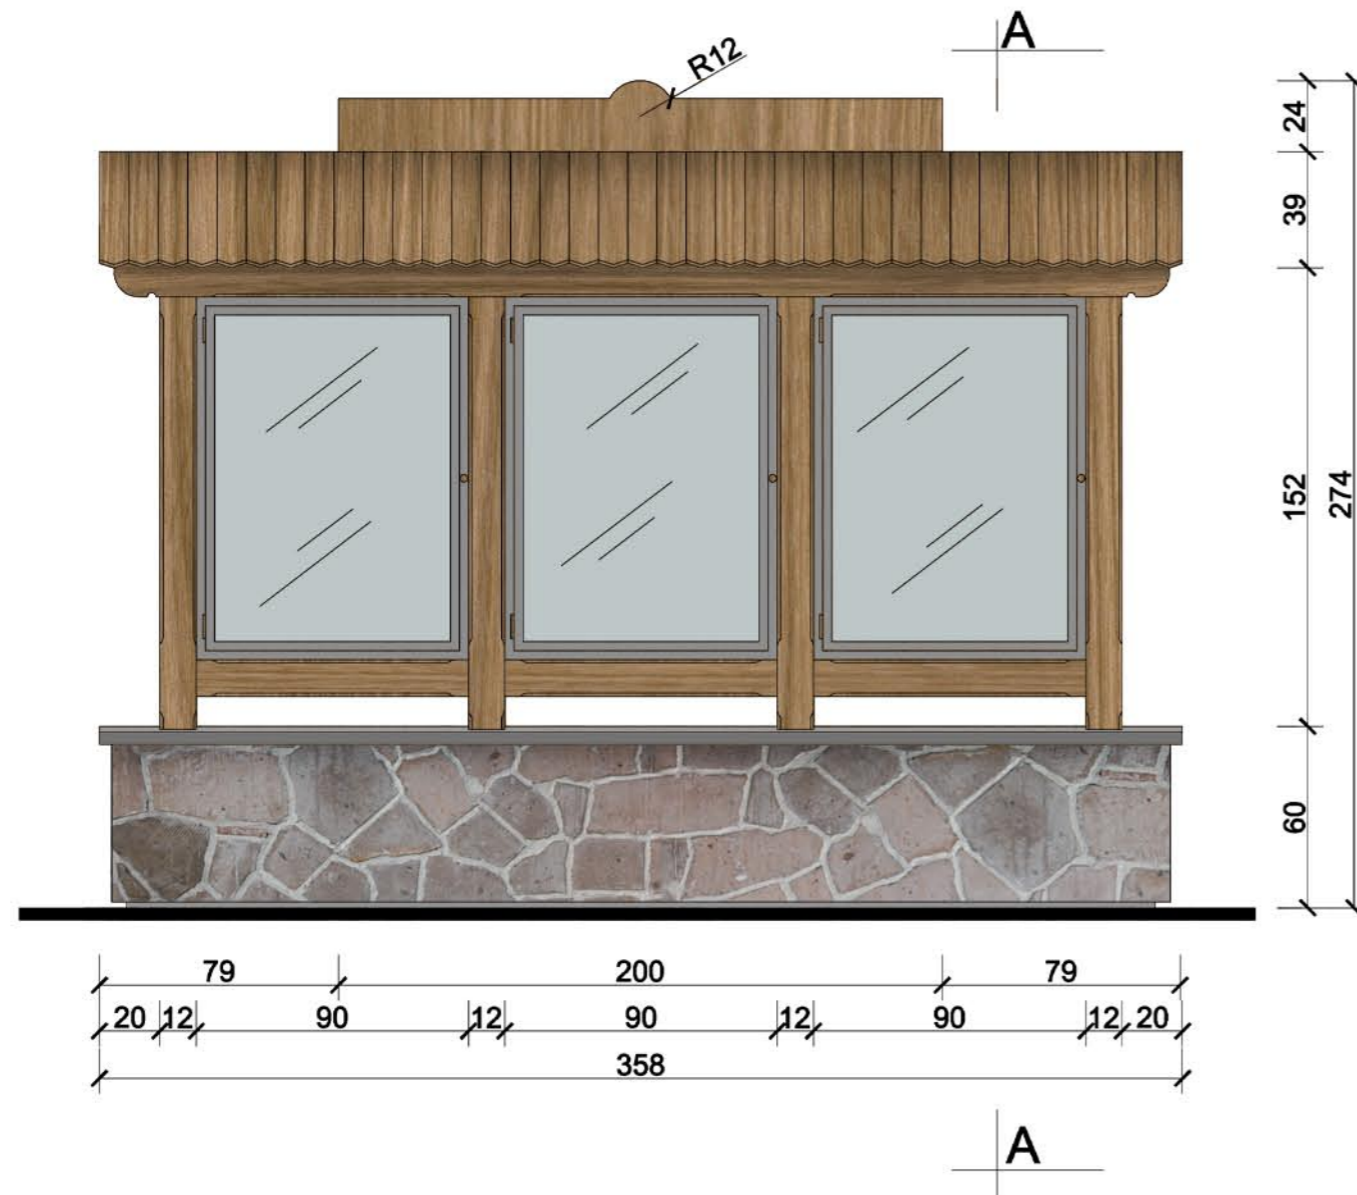

Element 2: 3M1, 3 pola, murek, 1 gablota skala 1:50

Element 3: 3M1, 3 pola, murek, 0 gablot skala 1:50

