


**Przekrój uliczny drogi gminnej nr 107903L obręb 4 Bochoznica,  
gm. Nałęczów  
dz. 222 i 32  
rysunek nr 3**

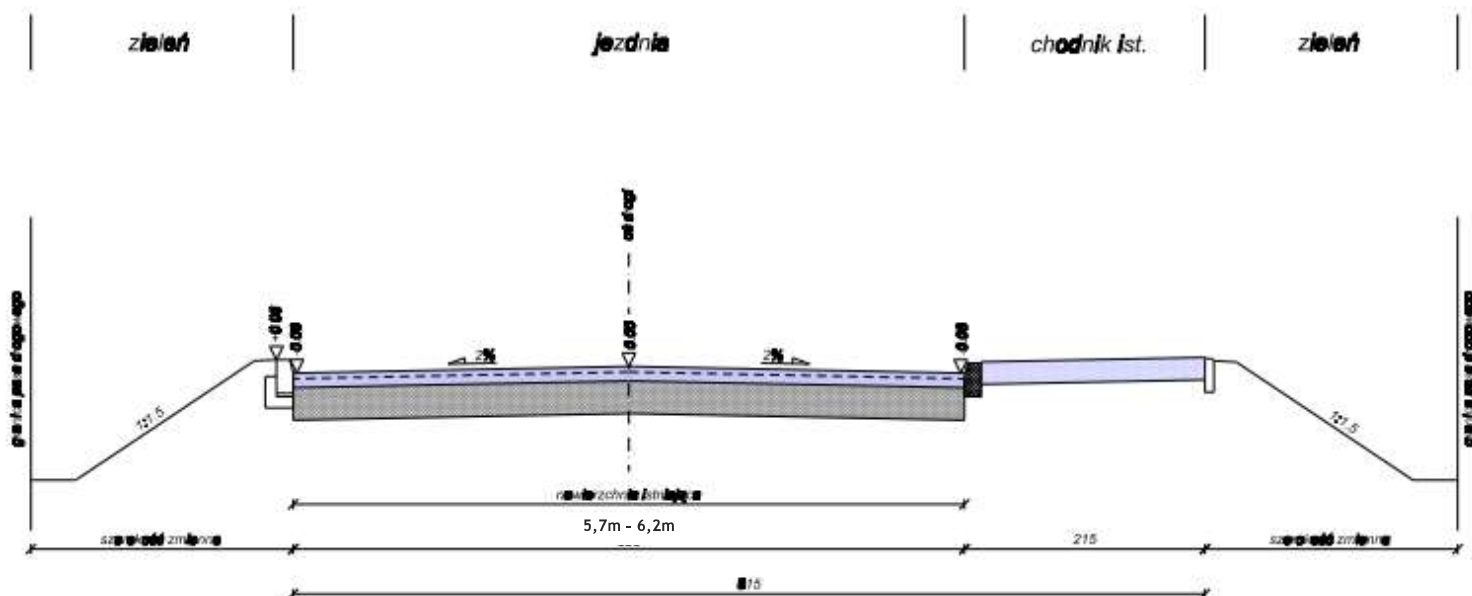

**LEGENDA:**

-  nawierzchnia istniejąca
-  chodnik istniejący
-  krawężnik istniejący
-  projektowana bitumiczna nakładka wzmacniająca

proj. warstwa ścieralna o grubości 3cm z AC 8S 50/70 KR 3 i szer. 5,7 - 6,2m.  
proj. warstwa wiążąca o grubości 3cm z AC 11W 50/70 KR 3 i szer. 5,7 - 6,2m.  
proj. warstwa wyrównawcza o grubości 2cm z AC 11W 50/70 KR 3 i szer. 5,7 - 6,2m.  
naw. istniejąca bitumiczna przewidziana do korekcyjnego frezowania