


PLAN ORIENTACYJNY

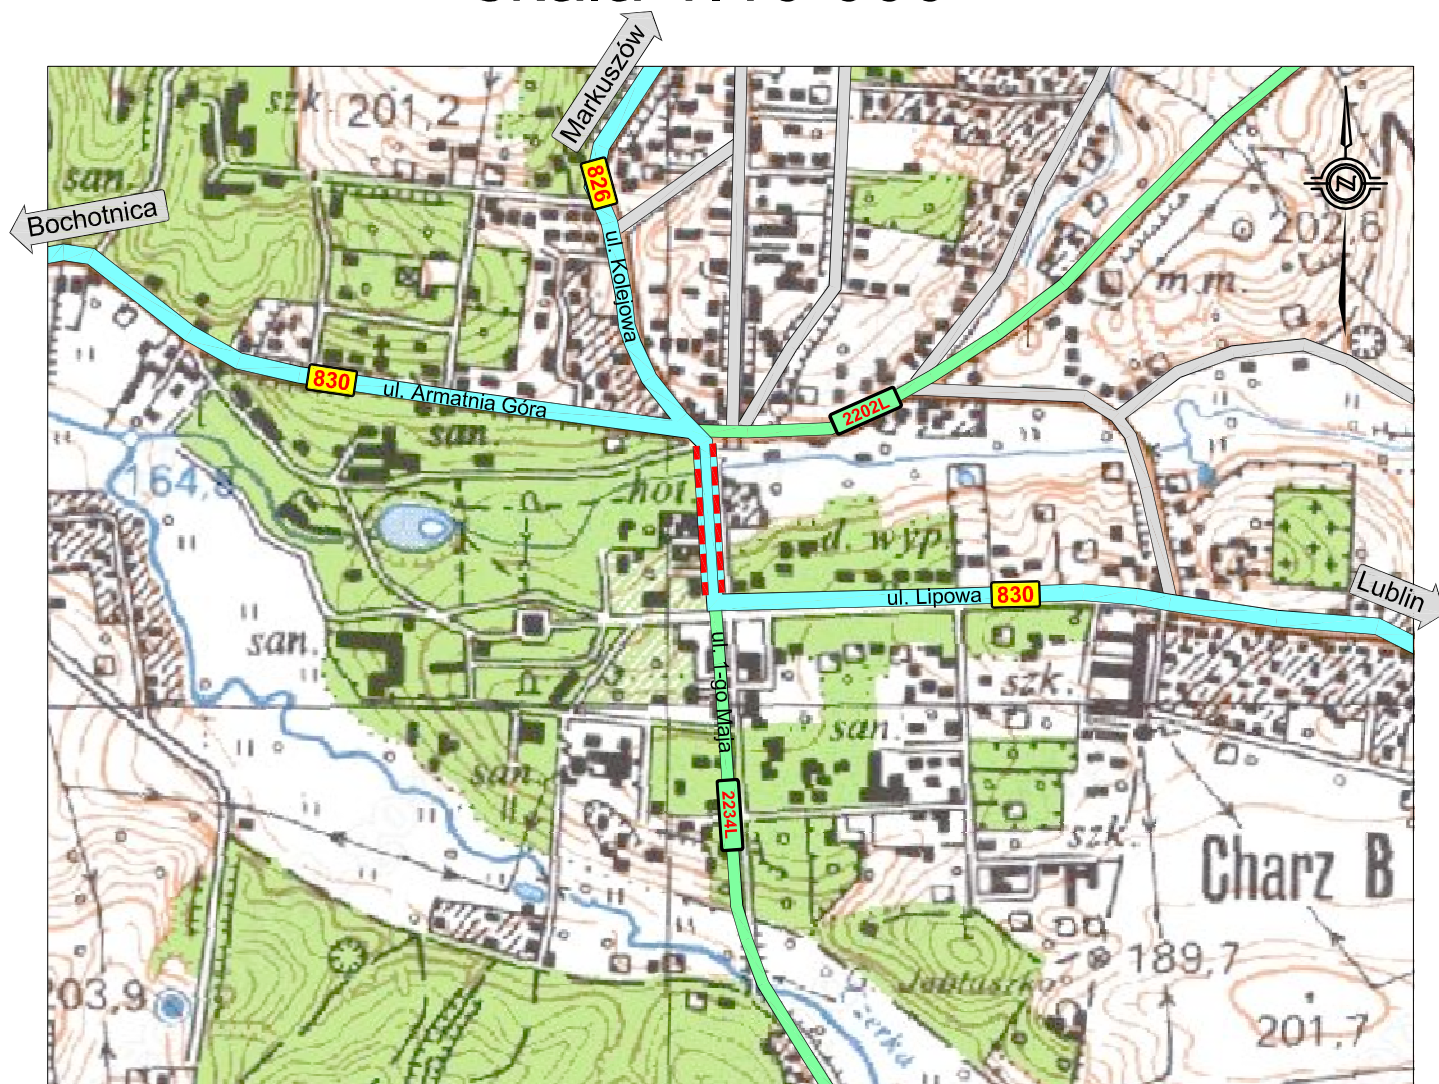


skala 1:10 000



LEGENDA

-  zakres opracowania
-  drogi wojewódzkie

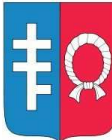-  drogi powiatowe
-  drogi gminne

Zamawiający				Autor: SPÓŁKA Z O.O.  20-415 LUBLIN ul. Zaciszna 16 tel./fax. (0-81) 744-00-70 (BAZA-MAT) tel./fax. (0-81) 744-13-26  Rok założenia 1988	
GMINA NAŁĘCZÓW 24-150 Nałęczów ul. Lipowa 3		PRACOWNIA PROJEKTOWA, 20-469 Lublin ul. Wrotkowska 1b, tel./fax 0 81 743 94 00 www.drogmostLublin.pl e-mail: projektanci@drogmostLublin.pl			
Zadanie	Rewitalizacja mostu na rz. Bochothniczance i ul. 1-go Maja - odcinek drogi wojewódzkiej nr 830 Lublin - Nałęczów - Bochothnica w m. Nałęczów				
Obiekt	Droga wojewódzka nr 830 - ul. 1-go Maja				
Tyt. rysunku	Plan orientacyjny				
Nr umowy:	Nr rej.:	Data:	Skala:	Stadium:	Nr rys.:
Nr 2/Rew. Nał./2010	010/10/P	02.2011	1: 10 000	PB-W	1
Funkcja	Imię i nazwisko		Nr upr.		Podpis
Projektant	mgr inż. Grzegorz Zieliński		451/Lb/2001		
Asystent	mgr inż. Monika Płowaś		-----		
Sprawdzający	inż. Stanisław Kitliński		WZDP/22/906/upr.78/75		