SZCZEGÓŁY SYTUACYJNO - WYSOKOŚCIOWE PRZY SCHODACH TERENOWYCH PRZY MOŚCIE

RZUT Z GÓRY skala 1:100

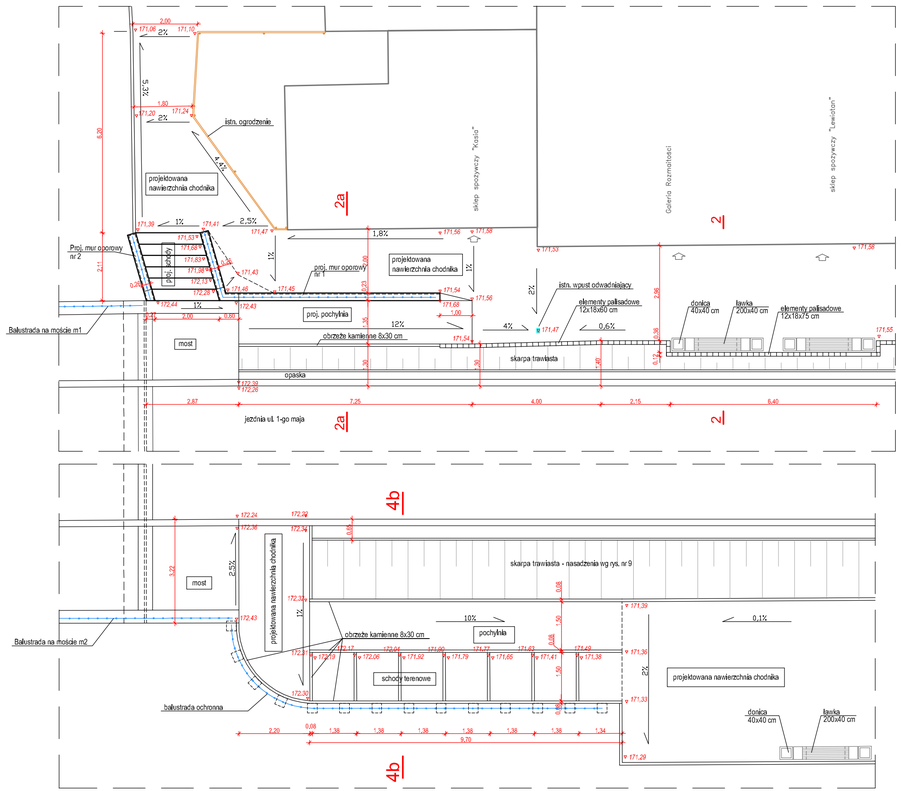

SZCZEGÓŁY SYTUACYJNO - WYSOKOŚCIOWE PRZY SCHODACH TERENOWYCH PRZY HOTELU "PRZEPIÓRECZKA"

RZUT Z GÓRY skala 1:100

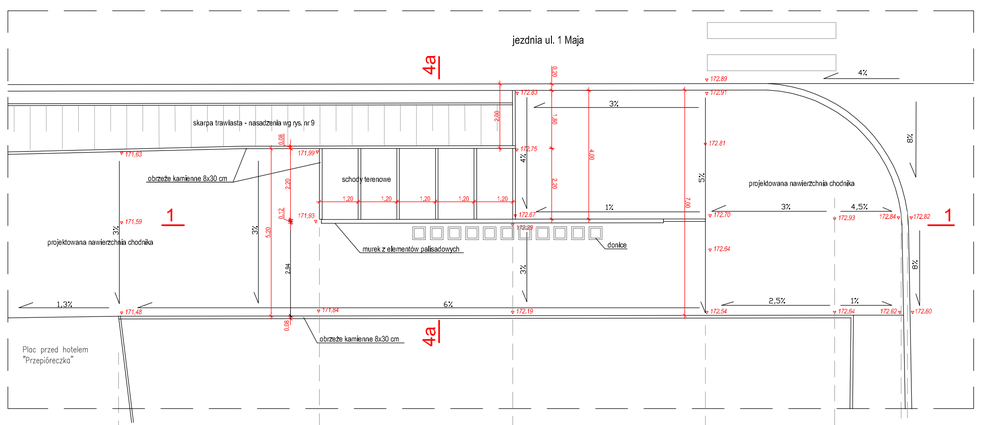

PRZEKRÓJ A-A skala 1:100

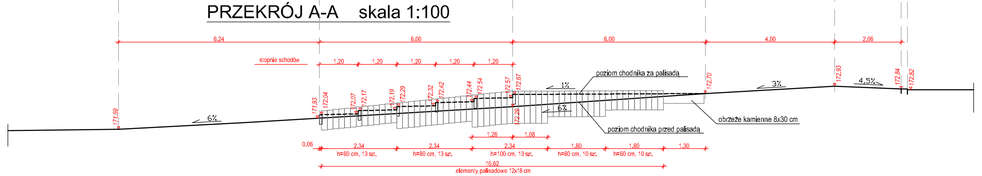

Zamawiający	GMINA NAŁĘCZÓW 24-150 Nałęczów ul. Lipowa 3
Autor:	SPÓŁKA Z O.O. DrogMost LUBELSKI 20-411 LUBLIN ul. Zurkowa 16 tel./fax. (+81) 744-00-70 (BIAŁA MAT) tel./fax. (+81) 744-13-26 PRACOWNIA PROJEKTOWA, 20-469 Lublin ul. Wrocławska 15, tel./fax 0 81 743 94 00 www.drogmostlublin.pl e-mail:projektantk@drogmostlublin.pl
Zadanie	Rewitalizacja mostu na rz. Bochotniczance i ul. 1-go Maja - odcinek drogi wojewódzkiej nr 830 Lublin - Nałęczów - Bochotnica w m. Nałęczów
Obiekt	Droga wojewódzka nr 830 - ul. 1-go Maja
Tyt. rysunku	Szczegóły sytuacyjno - wysokościowe przy schodach terenowych

Nr umowy:	Nr rej.:	Data:	Skala:	Stadium:	Nr rys.:
Nr 2/Rew. Nał./2010	010/10/P	02.2011	1: 100	PB-W	6

Funkcja	Imię i nazwisko	Nr upr.	Podpis
Projektant	mgr inż. Grzegorz Zieliński	451/Lb/2001	
Asystent			
Sprawdzający	inż. Stanisław Kitliński	WZDP/22/906/upr.78/75	