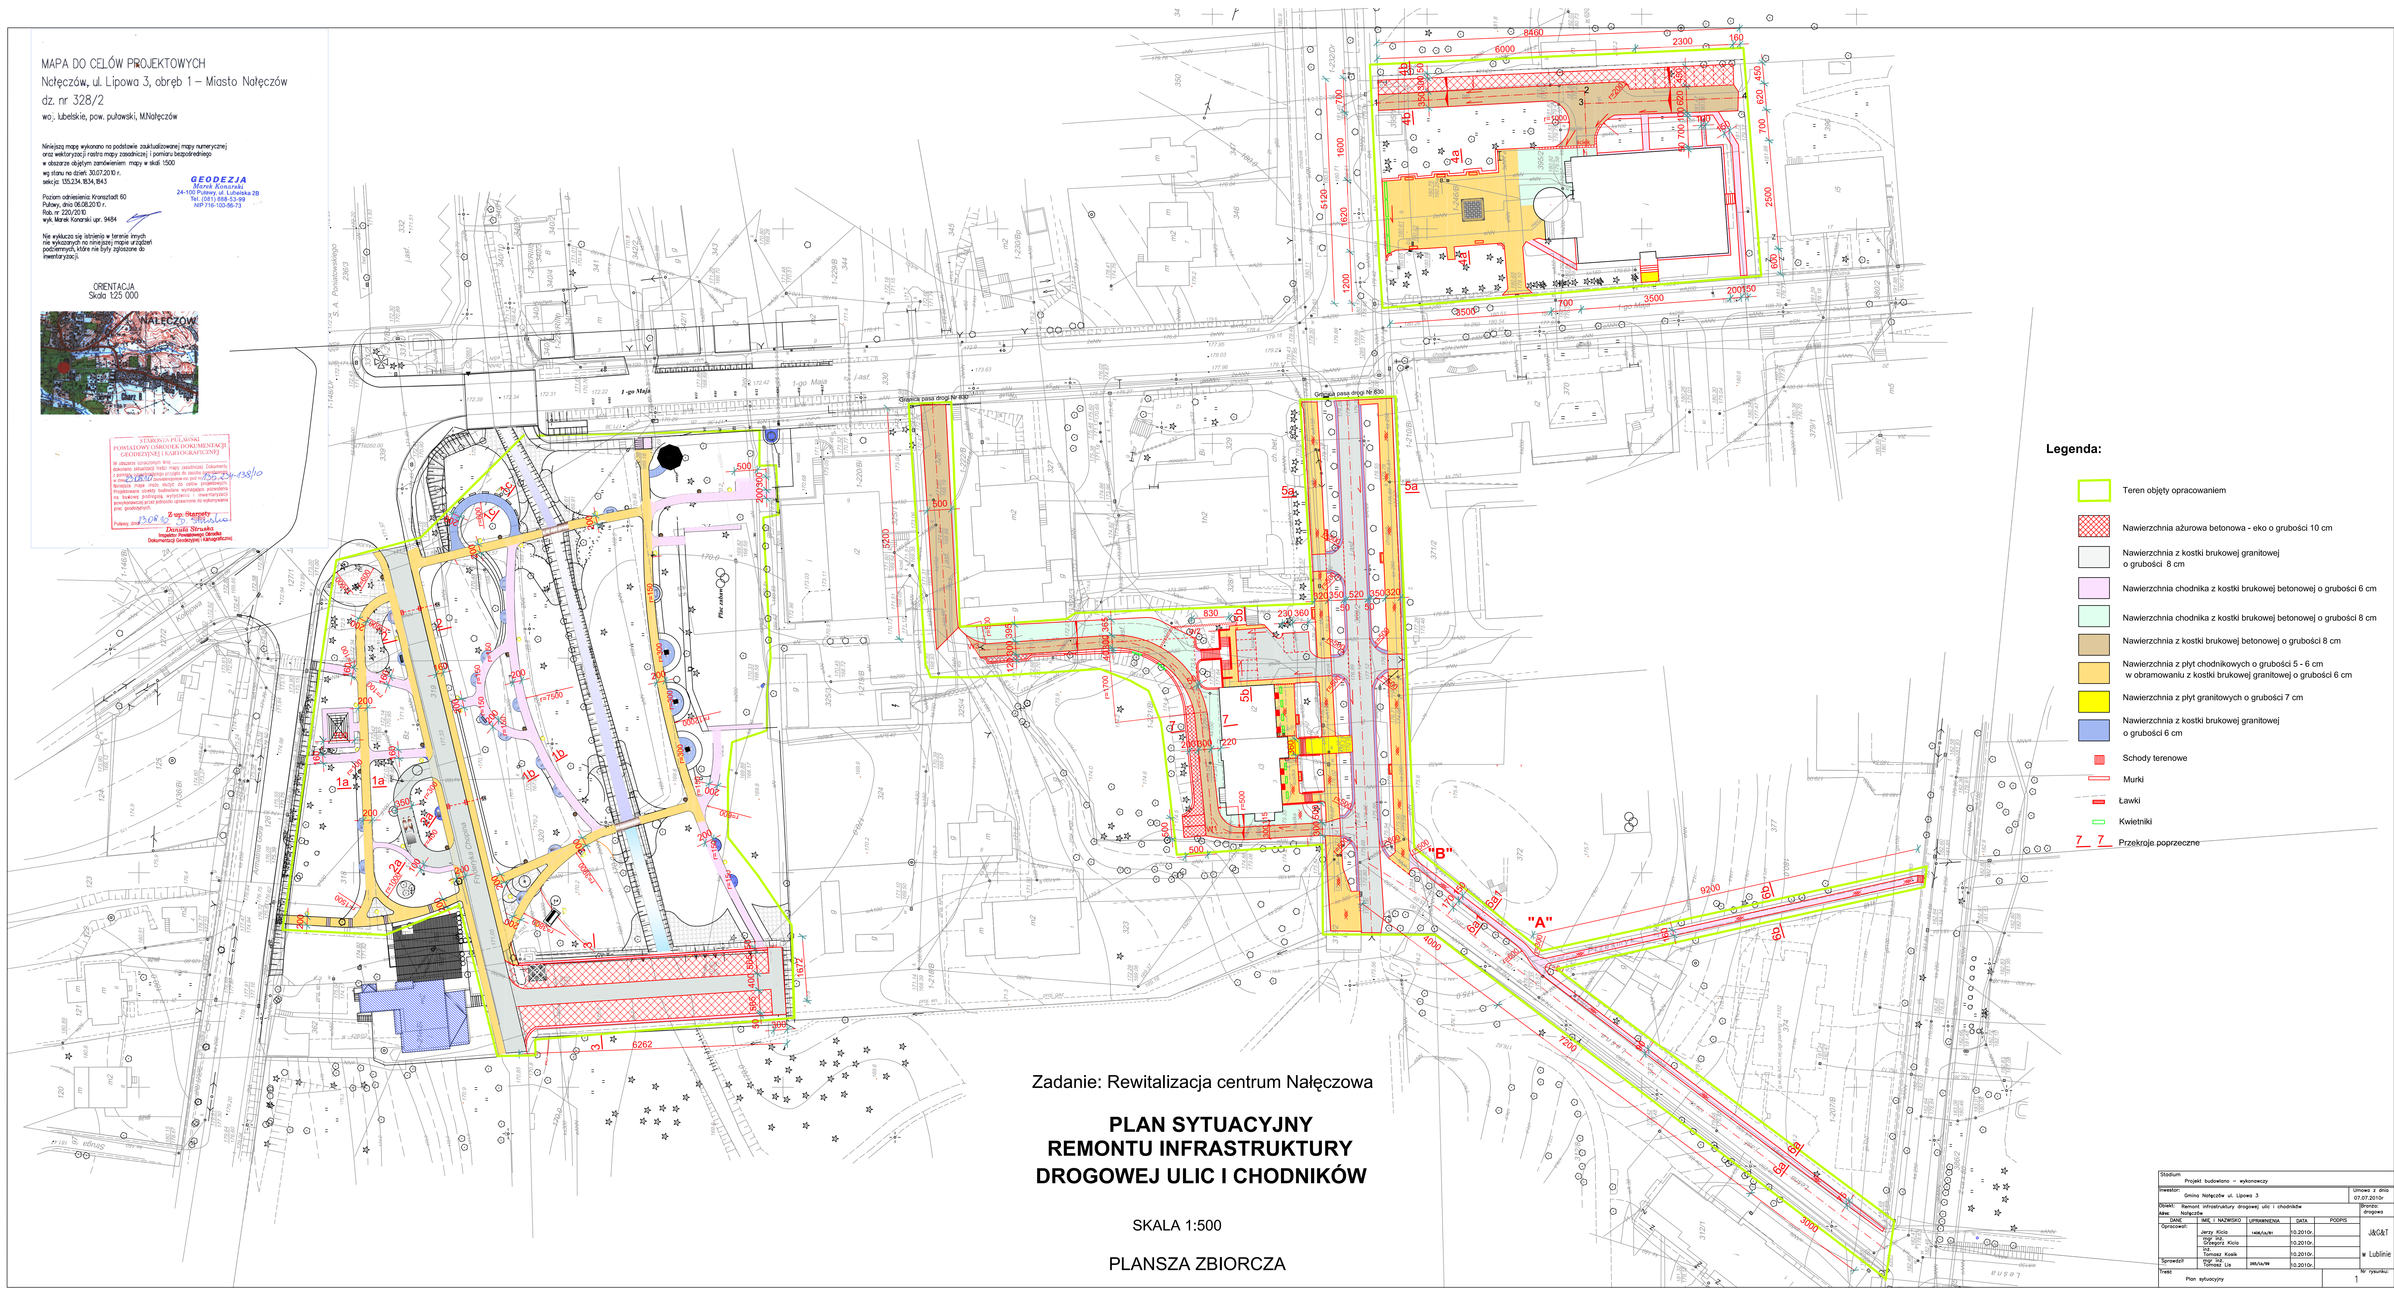
MAPA DO CELÓW PROJEKTOWYCH
Nałęczów, ul. Lipowa 3, obręb 1 – Miasto Nałęczów
dz. nr 328/2
wo., lubelskie, pow. puławski, MNałęczów
Niniejszą mapę wykonano na podstawie zaktualizowanej mapy numerycznej oraz wektoryzacji rastra mapy zasadniczej i pomiaru bezpośredniego w obszarze objętym zamówieniem mapy w skali 1:500
wg stanu na dzień: 30.07.2010 r.
sekcja: 135,234, 1834, 1843
GEODEZJA
Marek Konarski
24-100 Puławy, ul. Lubelska 28
Tel.: (081) 888-53-99
NIP 716-100-56-73
Poziom odniesienia: Kronsztadt 60
Puławy, dnia 06.08.2010 r.
Rob. nr 220/2010
wyk. Marek Konarski upr. 9484
Nie wykluczа się istnienia w terenie innych nie wykazanych na niniejszej mapie urządzeń podziemnych, które nie były zgłoszone do inwentaryzacji.
ORIENTACJA
Skala 1:25 000
NAŁĘCZÓW
Obręb II
STAROSTA PUŁAWSKI
POWIATOWY OŚRODEK DOKUMENTACJI GEODEZYJNEJ I KARTOGRAFICZNEJ
Dokument zasadniczy przyjęto do zasobu jako operat techniczny nr 2/2010
Przedłożone dowody badania mapy zasadniczej, dokumenty i pomiary inwentaryzacji powykonawczej oraz geodezyjnej inwentaryzacji powykonawczej przyjęto do aktualizacji mapy zasadniczej
Z up. Starosty
Dorota Struska
Inspektor Powiatowego Ośrodka Dokumentacji Geodezyjnej i Kartograficznej
Granica pasa drogi Nr 830
Granica pasa drogi Nr 830
Legenda:
Teren objęty opracowaniem
Nawierzchnia ażurowa betonowa - eko o grubości 10 cm
Nawierzchnia z kostki brukowej granitowej o grubości 8 cm
Nawierzchnia chodnika z kostki brukowej betonowej o grubości 6 cm
Nawierzchnia chodnika z kostki brukowej betonowej o grubości 8 cm
Nawierzchnia z kostki brukowej betonowej o grubości 8 cm
Nawierzchnia z płyt chodnikowych o grubości 5 - 6 cm w obramowaniu z kostki brukowej granitowej o grubości 6 cm
Nawierzchnia z płyt granitowych o grubości 7 cm
Nawierzchnia z kostki brukowej granitowej o grubości 6 cm
Schody terenowe
Murki
Ławki
Kwietniki
7 7 Przekroje poprzeczne
"A"
"B"
Zadanie: Rewitalizacja centrum Nałęczowa
PLAN SYTUACYJNY
REMONTU INFRASTRUKTURY
DROGOWEJ ULIC I CHODNIKÓW
SKALA 1:500
PLANSZA ZBIORCZA
Stadium: Projekt budowlano – wykonawczy
Inwestor: Gmina Nałęczów ul. Lipowa 3
Umowa z dnia 07.07.2010r
Obiekt: Remont infrastruktury drogowej ulic i chodników
Adres: Nałęczów
Branża: drogowa
Opracował: Jerzy Kicia mgr inż. Grzegorz Kiciа
Sprawdził: mgr inż. Tomasz Kiciа
Projektował: mgr inż. Tomasz Lis
DATA: 10.2010r.
PODPIS:
J&G&T
w Lublinie
Nr rysunku: 1