
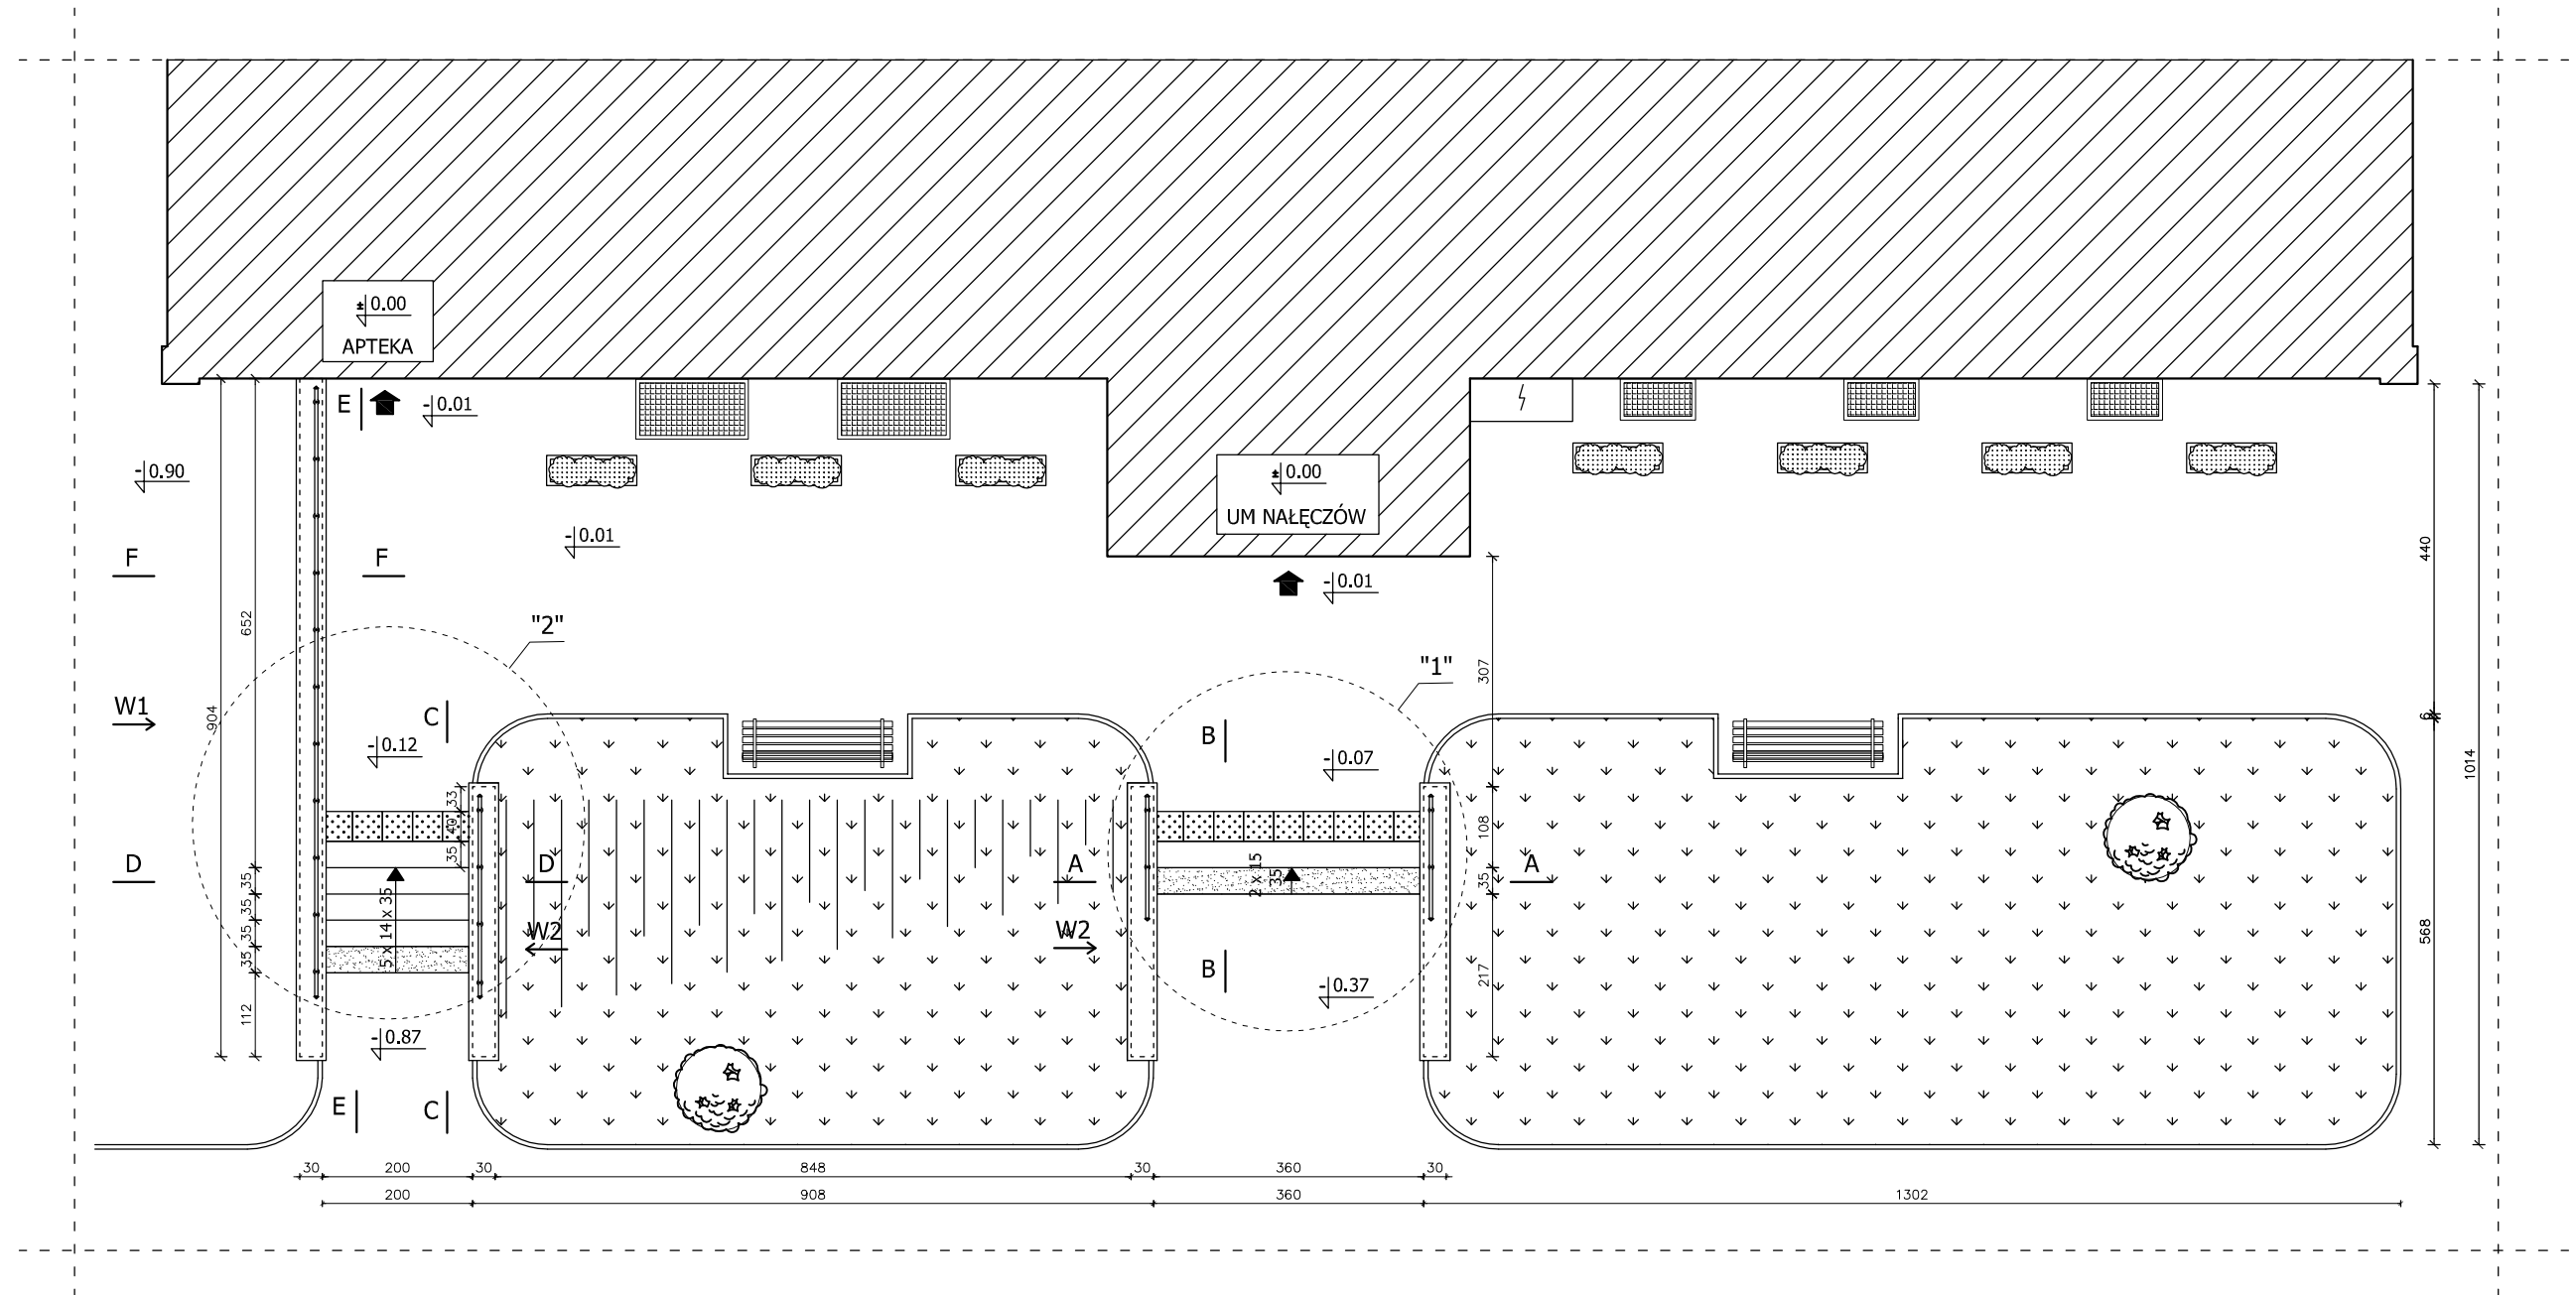


ZAGOSPODAROWANIE TERENU PRZY BUDYNKU UM

Skala 1:100

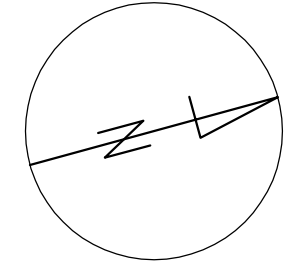

Stadium				
Projekt budowlano – wykonawczy				
Inwestor: Gmina Nałęczów ul. Lipowa 3				Umowa z dnia 07.07.2010r
Objekt: Remont infrastruktury drogowej ulic i chodników				Branża: drogowa
Adres: Nałęczów				
DANE	IMIĘ I NAZWISKO	UPRAWNIENIA	DATA	PODPIS
Projektant	Jerzy Kicia	1406/Lb/81	10.2010r.	J&G&T
	mgr inż. Grzegorz Kicia		10.2010r.	
Asystent projektanta	inż. Tomasz Kosik		10.2010r.	w Lublinie
Sprawdził	mgr inż. Tomasz Lis	265/Lb/99	10.2010r.	
Treść				Nr rysunku:
Szachy plenerowe				10