ZAGOSPODAROWANIE PLACU
PRZY NAŁĘCZOWSKIM OŚRODKU KULTURY

Skala 1:100

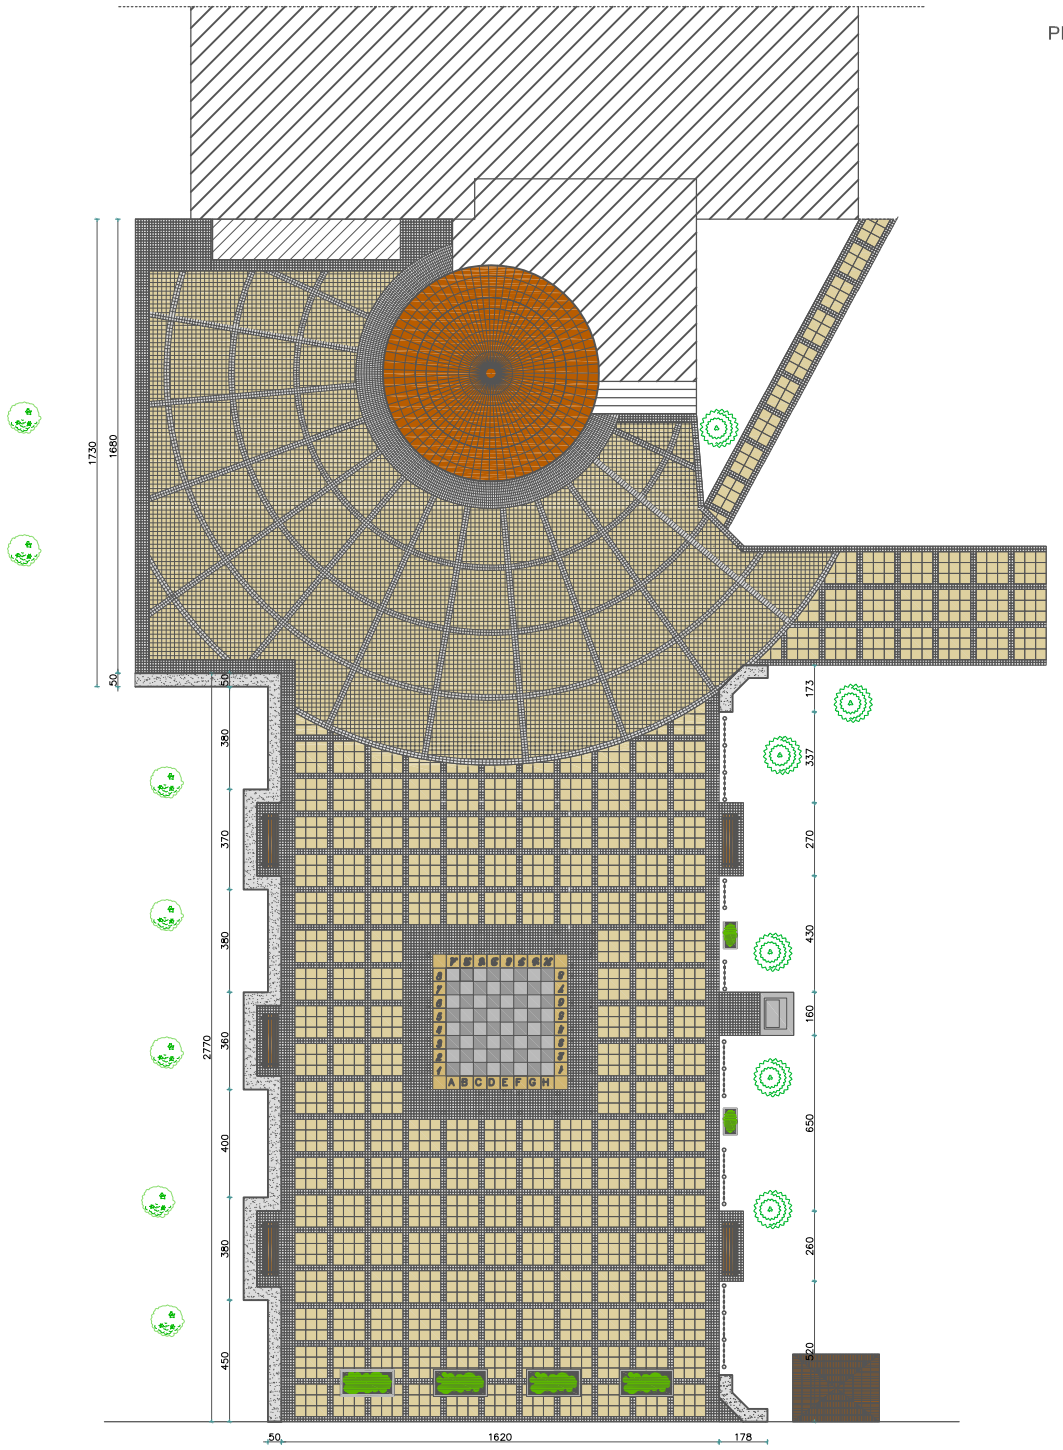

LEGENDA:

- Szachy plenerowe
- Ławka
- Kwietnik
- Ogrodzenie
- Murki

Stadium: Projekt budowlano – wykonawczy					
Inwestor: Gmina Nałęczów ul. Lipowa 3					Umowa z dnia 07.07.2010r
Obiekt: Remont infrastruktury drogowej ulic i chodników Adres: Nałęczów					Branża: drogowa
DANE	IMIĘ I NAZWISKO	UPRAWNIENIA	DATA	PODPIS	
Projektant	Jerzy Kicia	1406/LU/91	10.2010r.		
Asystent projektanta	mgr inż. Grzegorz Kicia		10.2010r.		
	inż. Tomasz Kosik		10.2010r.		
Sprawdził	mgr inż. Tomasz Lis	288/LU/98	10.2010r.		
Treść: ZAGOSPODAROWANIE PLACU PRZY NOK					Nr rysunku 10a