


LIKWIDACJA BARIER ARCHITEKTONICZNYCH

PRZEJŚCIE PRZEZ JEZDNIĘ

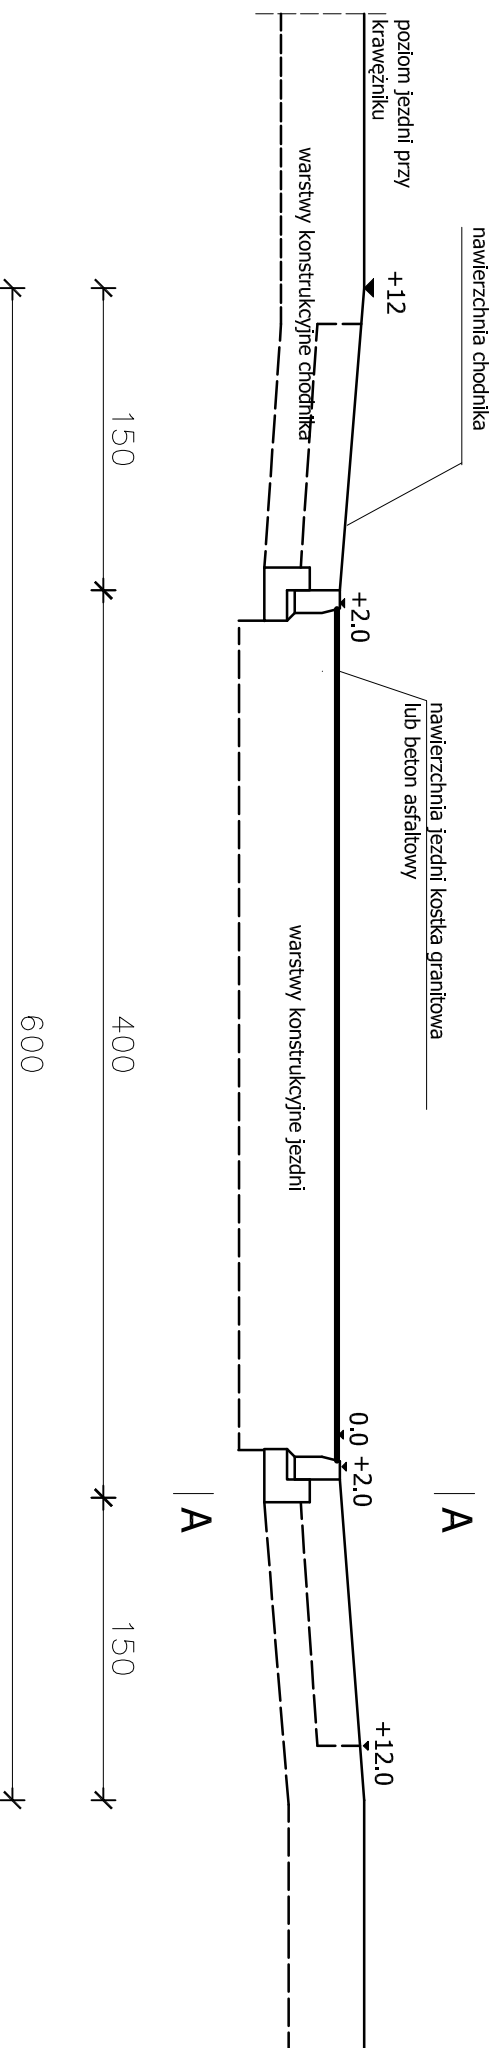

Stadium				
Projekt budowlano – wykonawczy				
Inwestor:		Gmina Nideczów ul. Lipowa 3		Umowa z dnia
Objekt:		Remont infrastruktury drogowej ulic i chodników		07.07.2010r
Adres:		Nideczów		Bransz: drogowa
DANE				
Projektant	IMIĘ I NAZWISKO	UPRAWNIENIA	DATA	PODPIS
	Jerzy Kicia	1406/Lb/81	10.2010r.	
Asystent projektanta	mgr inż.	Grzegorz Kicia	10.2010r.	
	inż.	Tomasz Kosik	10.2010r.	
Sprawdził	mgr inż.	Tomasz Lis	265/Lb/99	10.2010r.
Treść				
Przejście przez jezdnię				
				Nr rysunku:
				1 1