




# ZJAZD PRZEZ CHODNIK

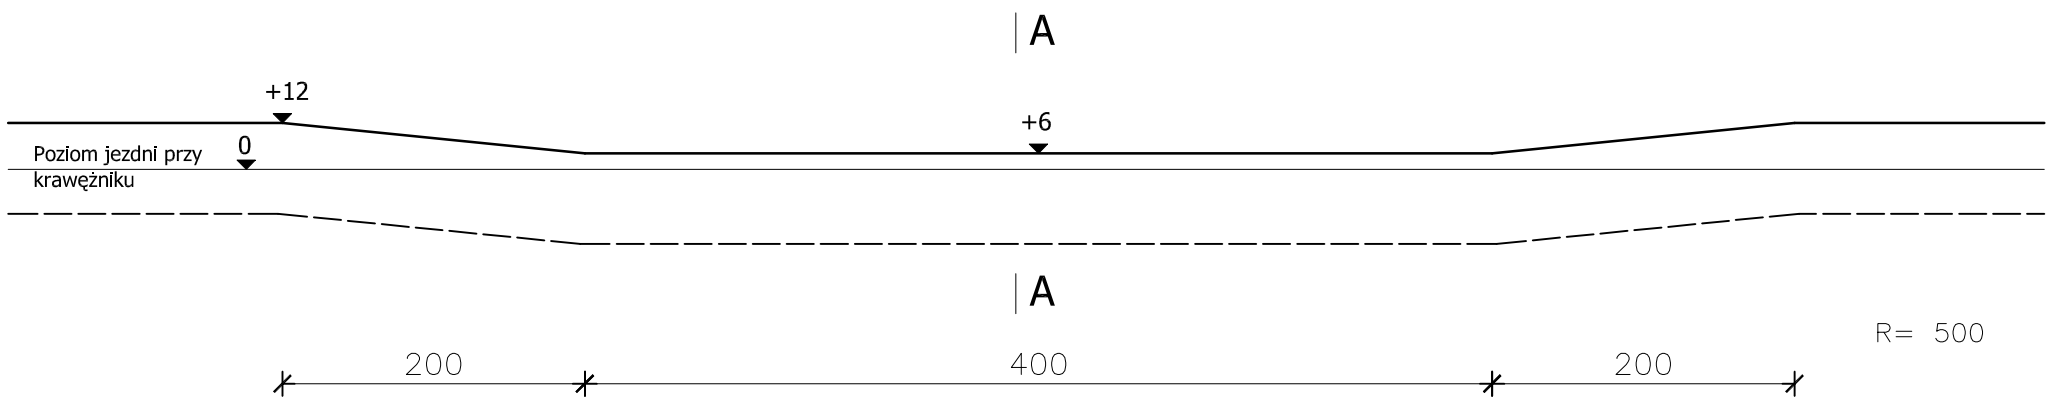

## PRZEKRÓJ A-A

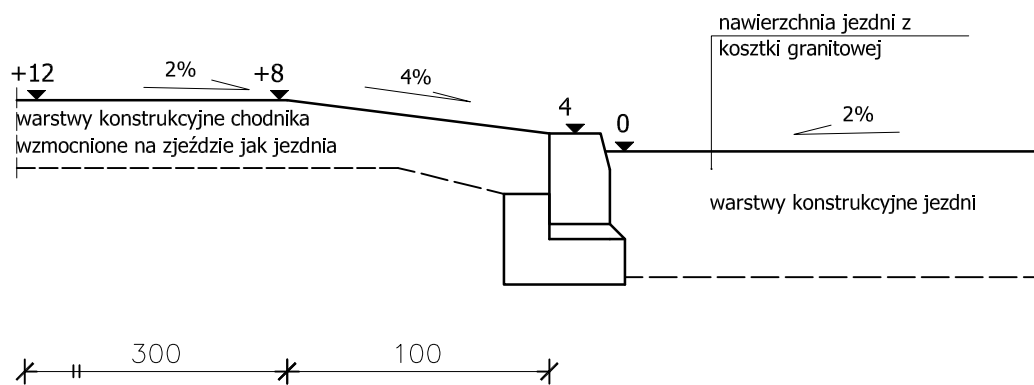

## WIDOK Z GÓRY ZJAZDU PRZEZ CHODNIK

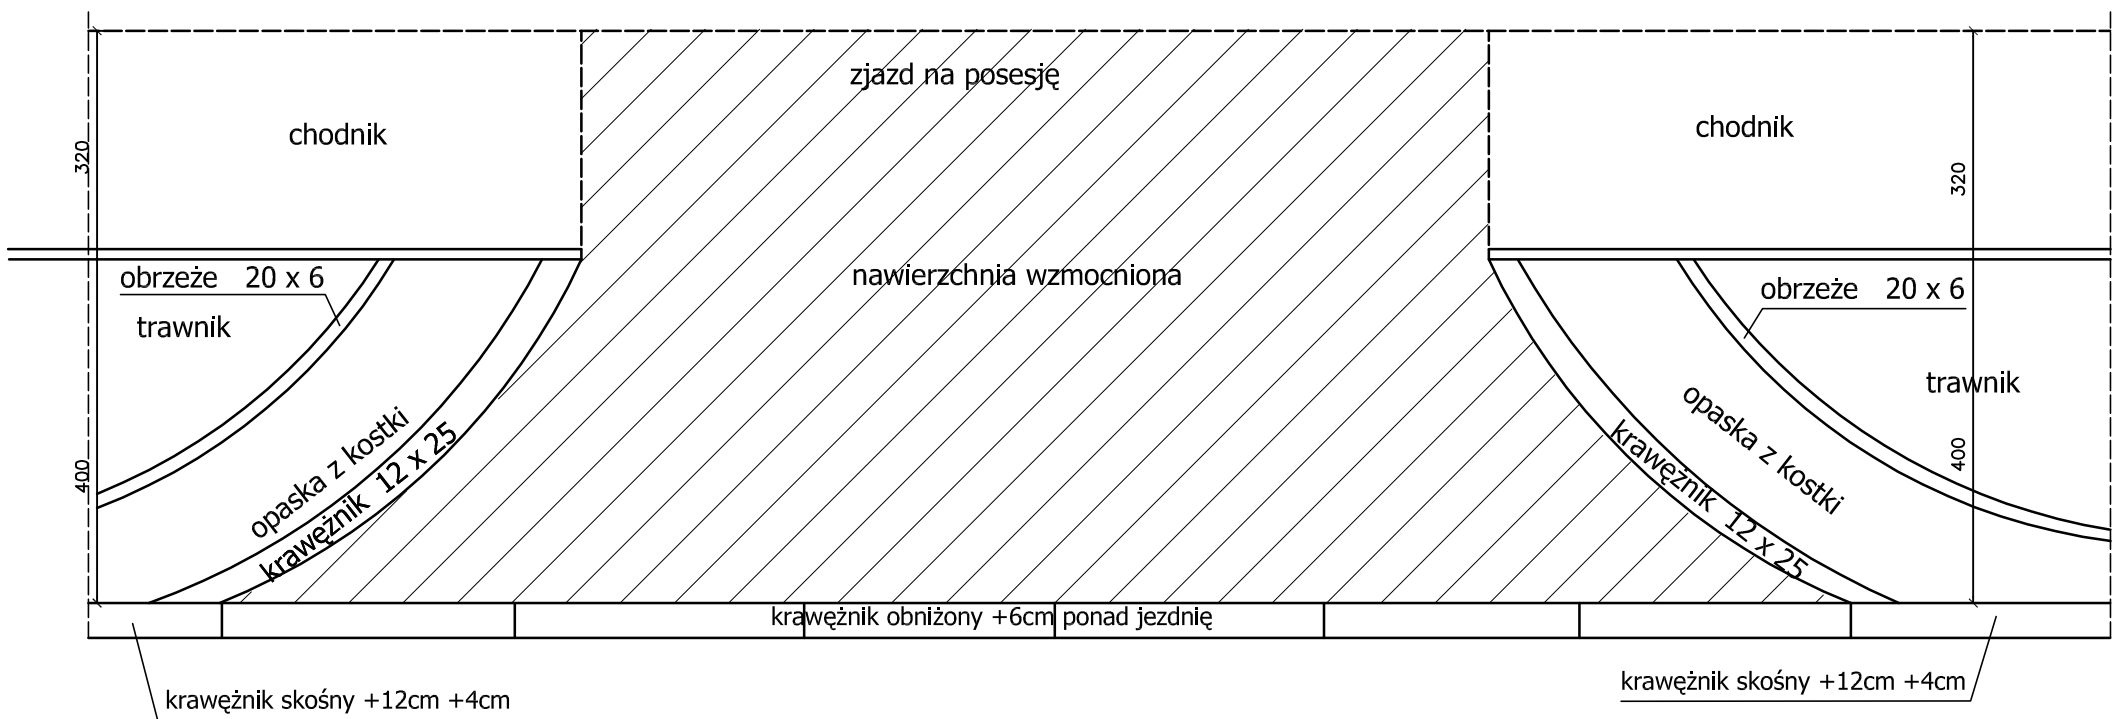

Stadium					Projekt budowlano – wykonawczy	
Inwestor:			Gmina Nałęczów ul. Lipowa 3		Umowa z dnia 07.07.2010r	
Objekt:					Remont infrastruktury drogowej ulic i chodników	
Adres:					Nałęczów	
Branża:					drogowa	
DANE	IMIĘ I NAZWISKO	UPRAWNIENIA	DATA	PODPIS	<b>J&amp;C&amp;T</b> <b>w Lublinie</b>	
Projektant	Jerzy Kicia	1406/Lb/81	10.2010r.			
Asystent projektanta	mgr inż. Grzegorz Kicia		10.2010r.			
	inż. Tomasz Kosik		10.2010r.			
Sprawdził	mgr inż. Tomasz Lis	265/Lb/99	10.2010r.			
Treść					Nr rysunku:	
Zjazd przez chodnik					12	