




PROFIL PODŁUŻNY ULICA CHOPINA Skala 1: $\frac{100}{500}$

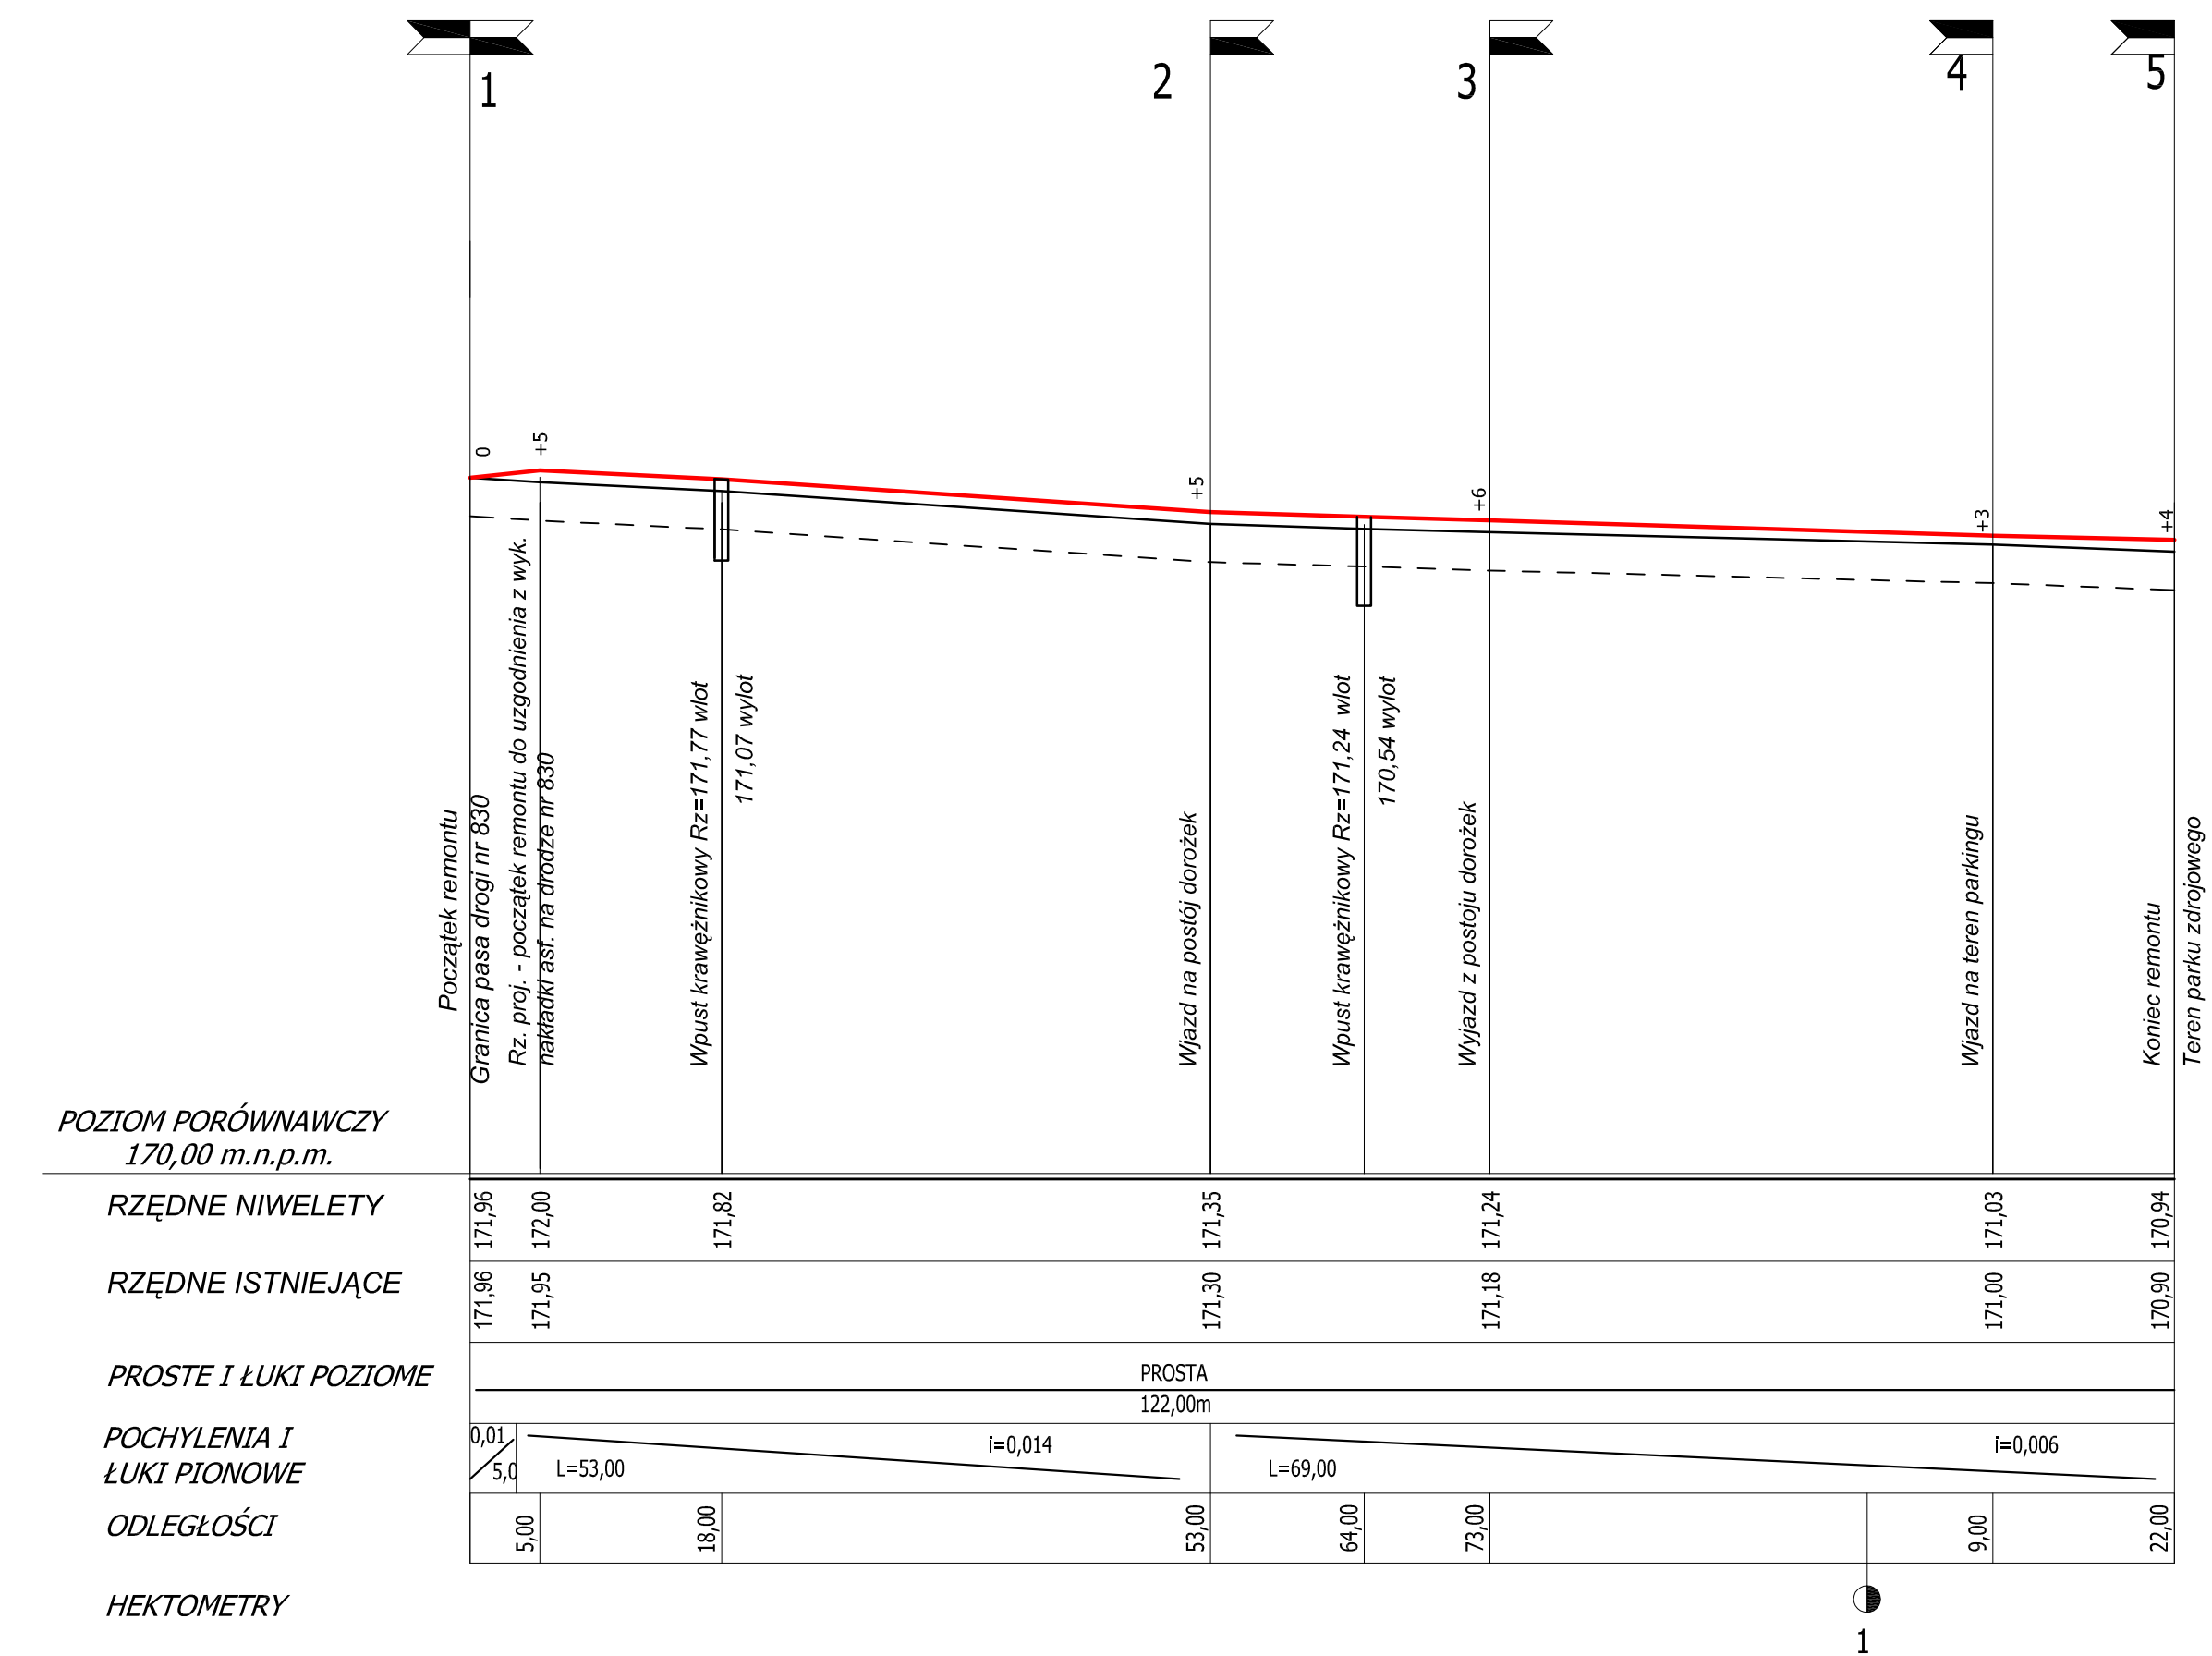


PROFIL PODŁUŻNY NOK - DROGA DOJAZDOWA Skala 1: $\frac{100}{500}$

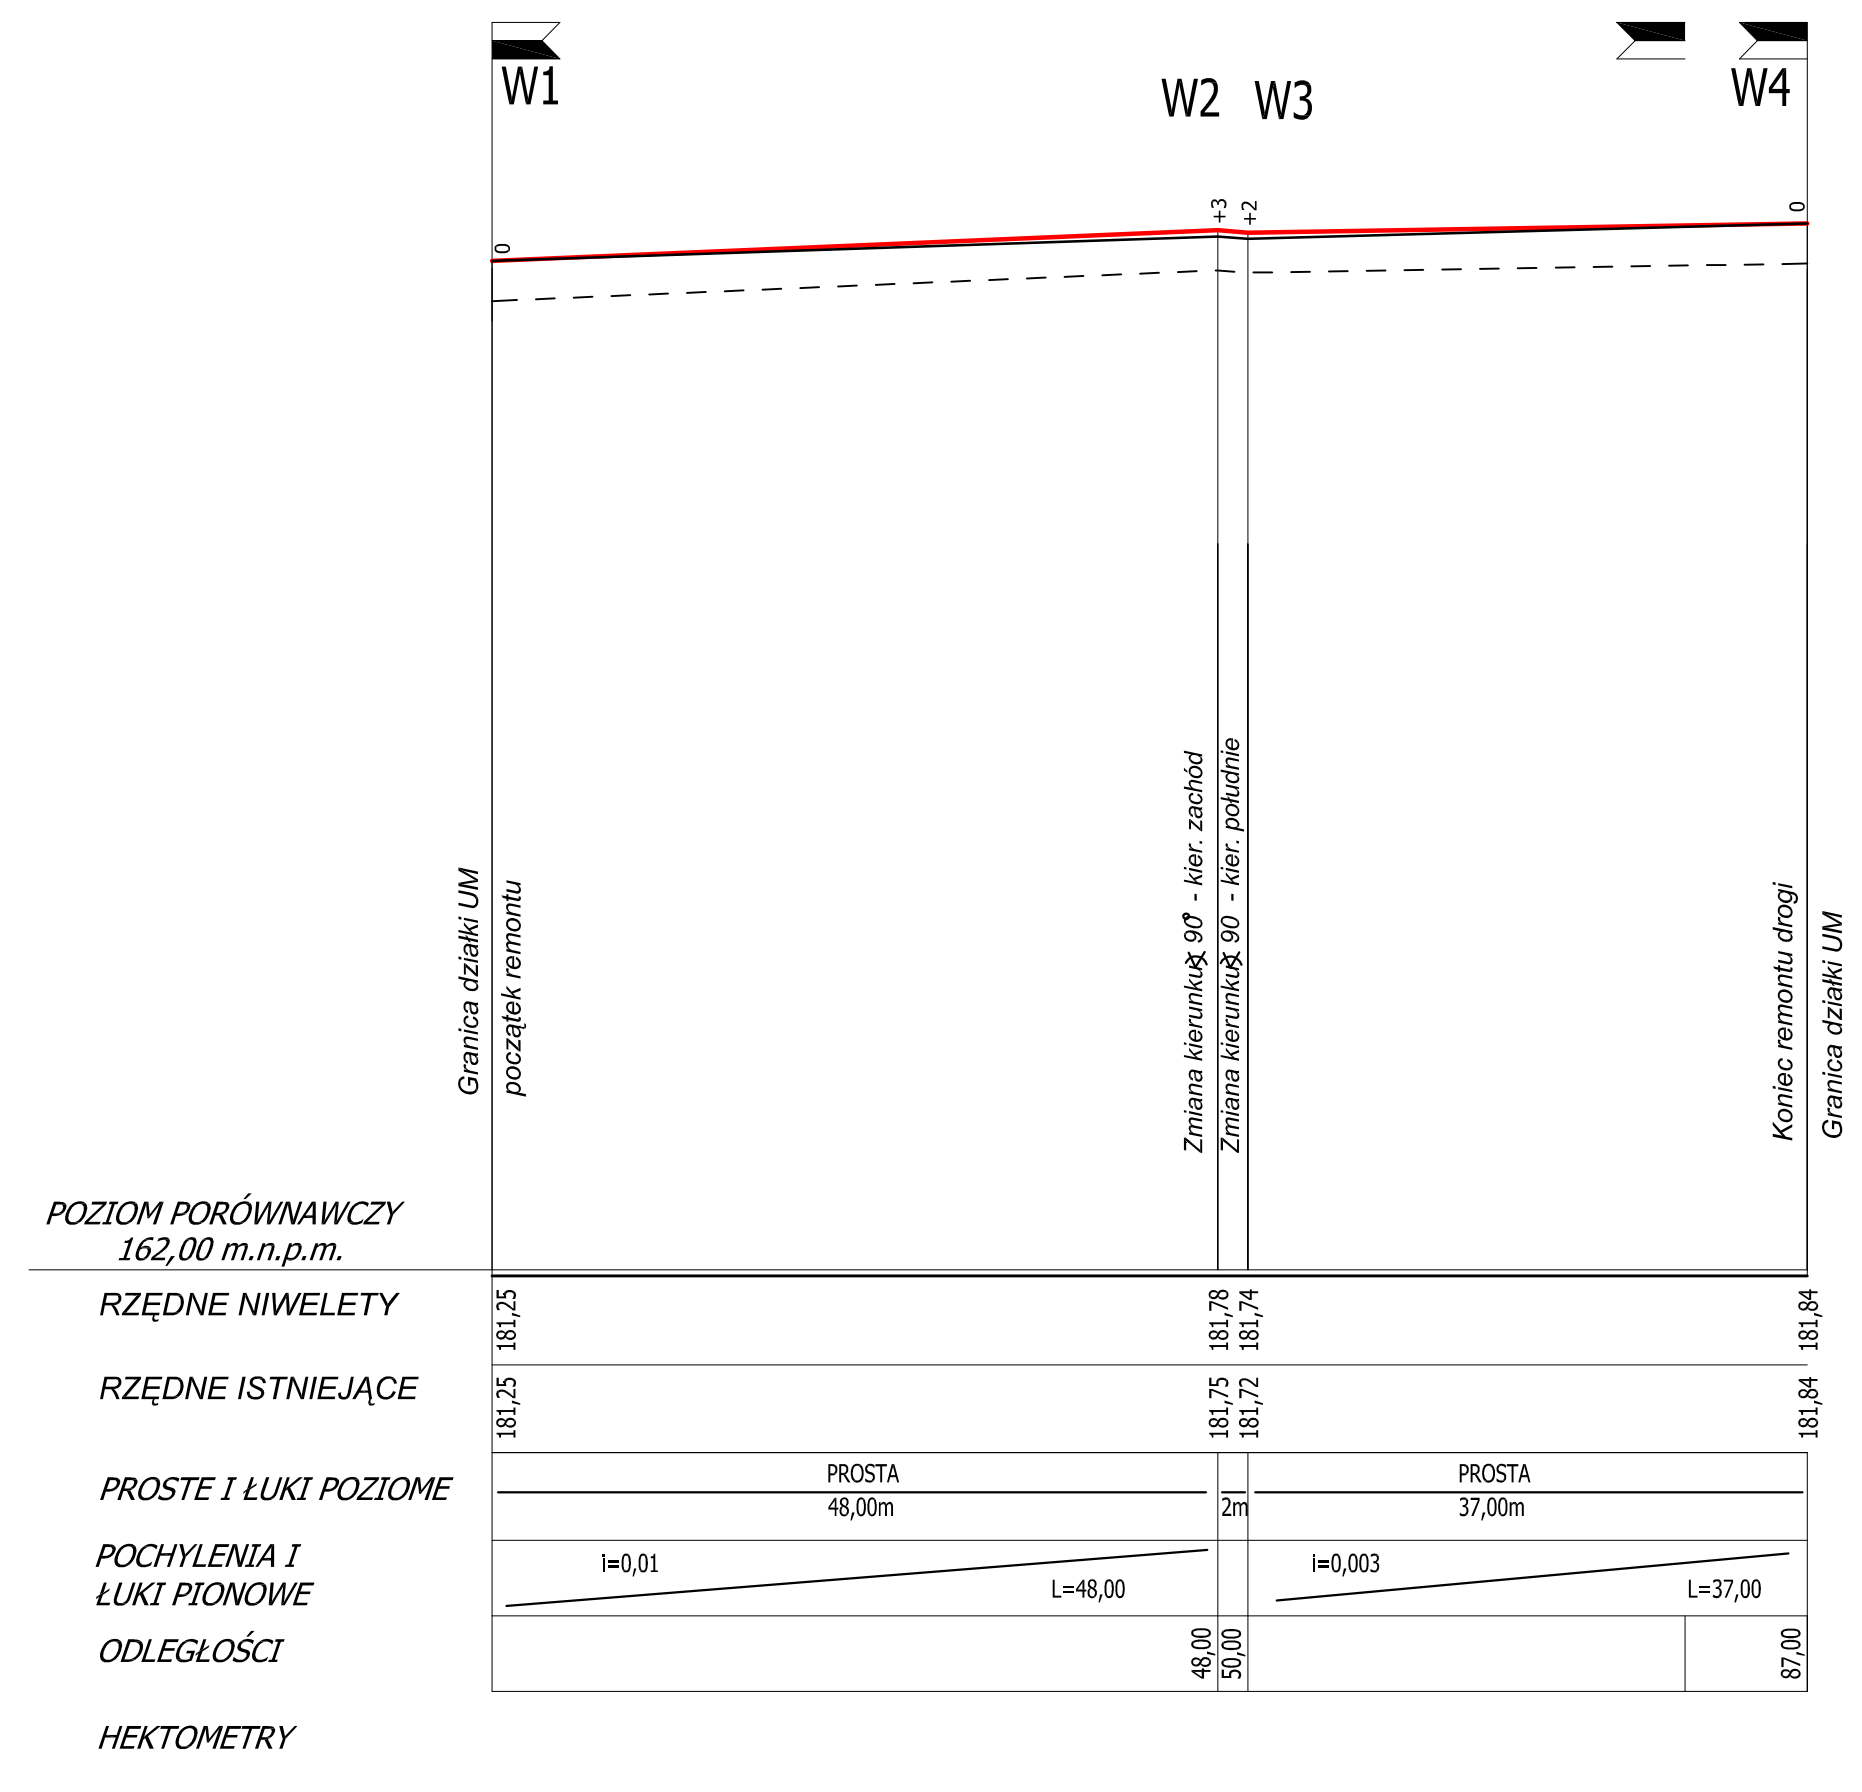

PROFIL PODŁUŻNY ULICA LIPOWA Skala 1: $\frac{100}{500}$

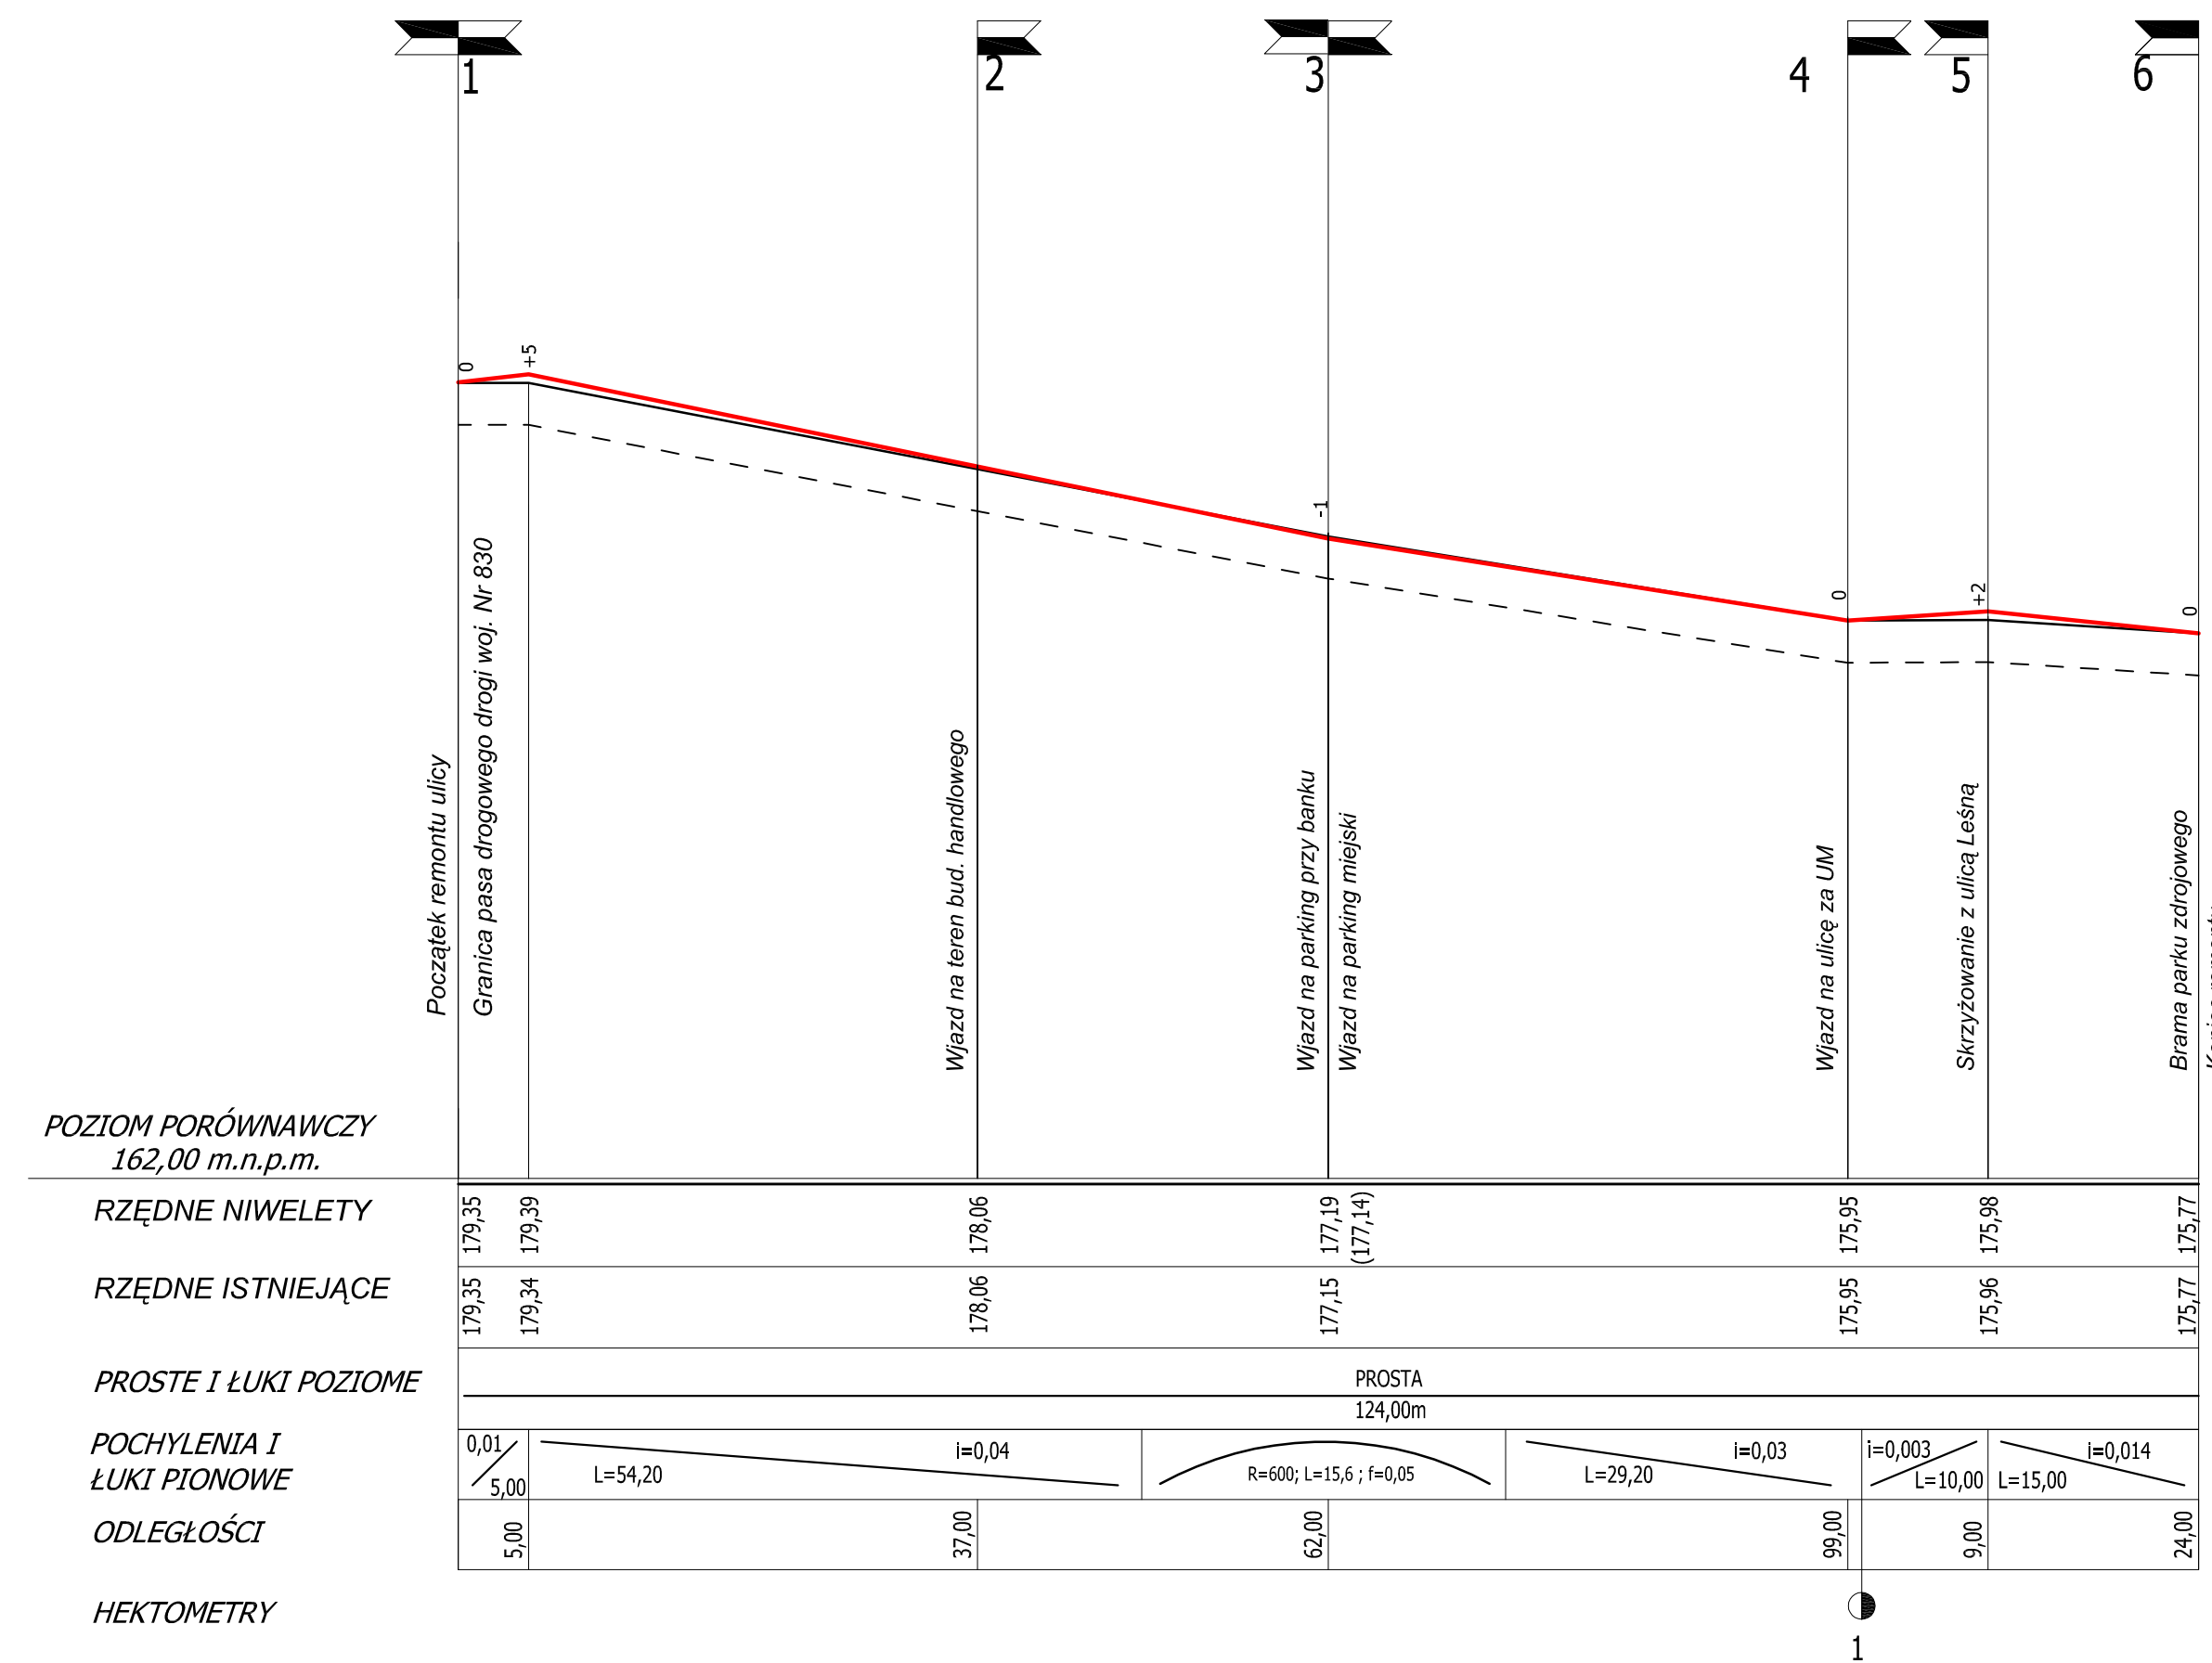

PROFIL PODŁUŻNY ULICY ZA BUDYNKIEM UM Skala 1: $\frac{100}{500}$

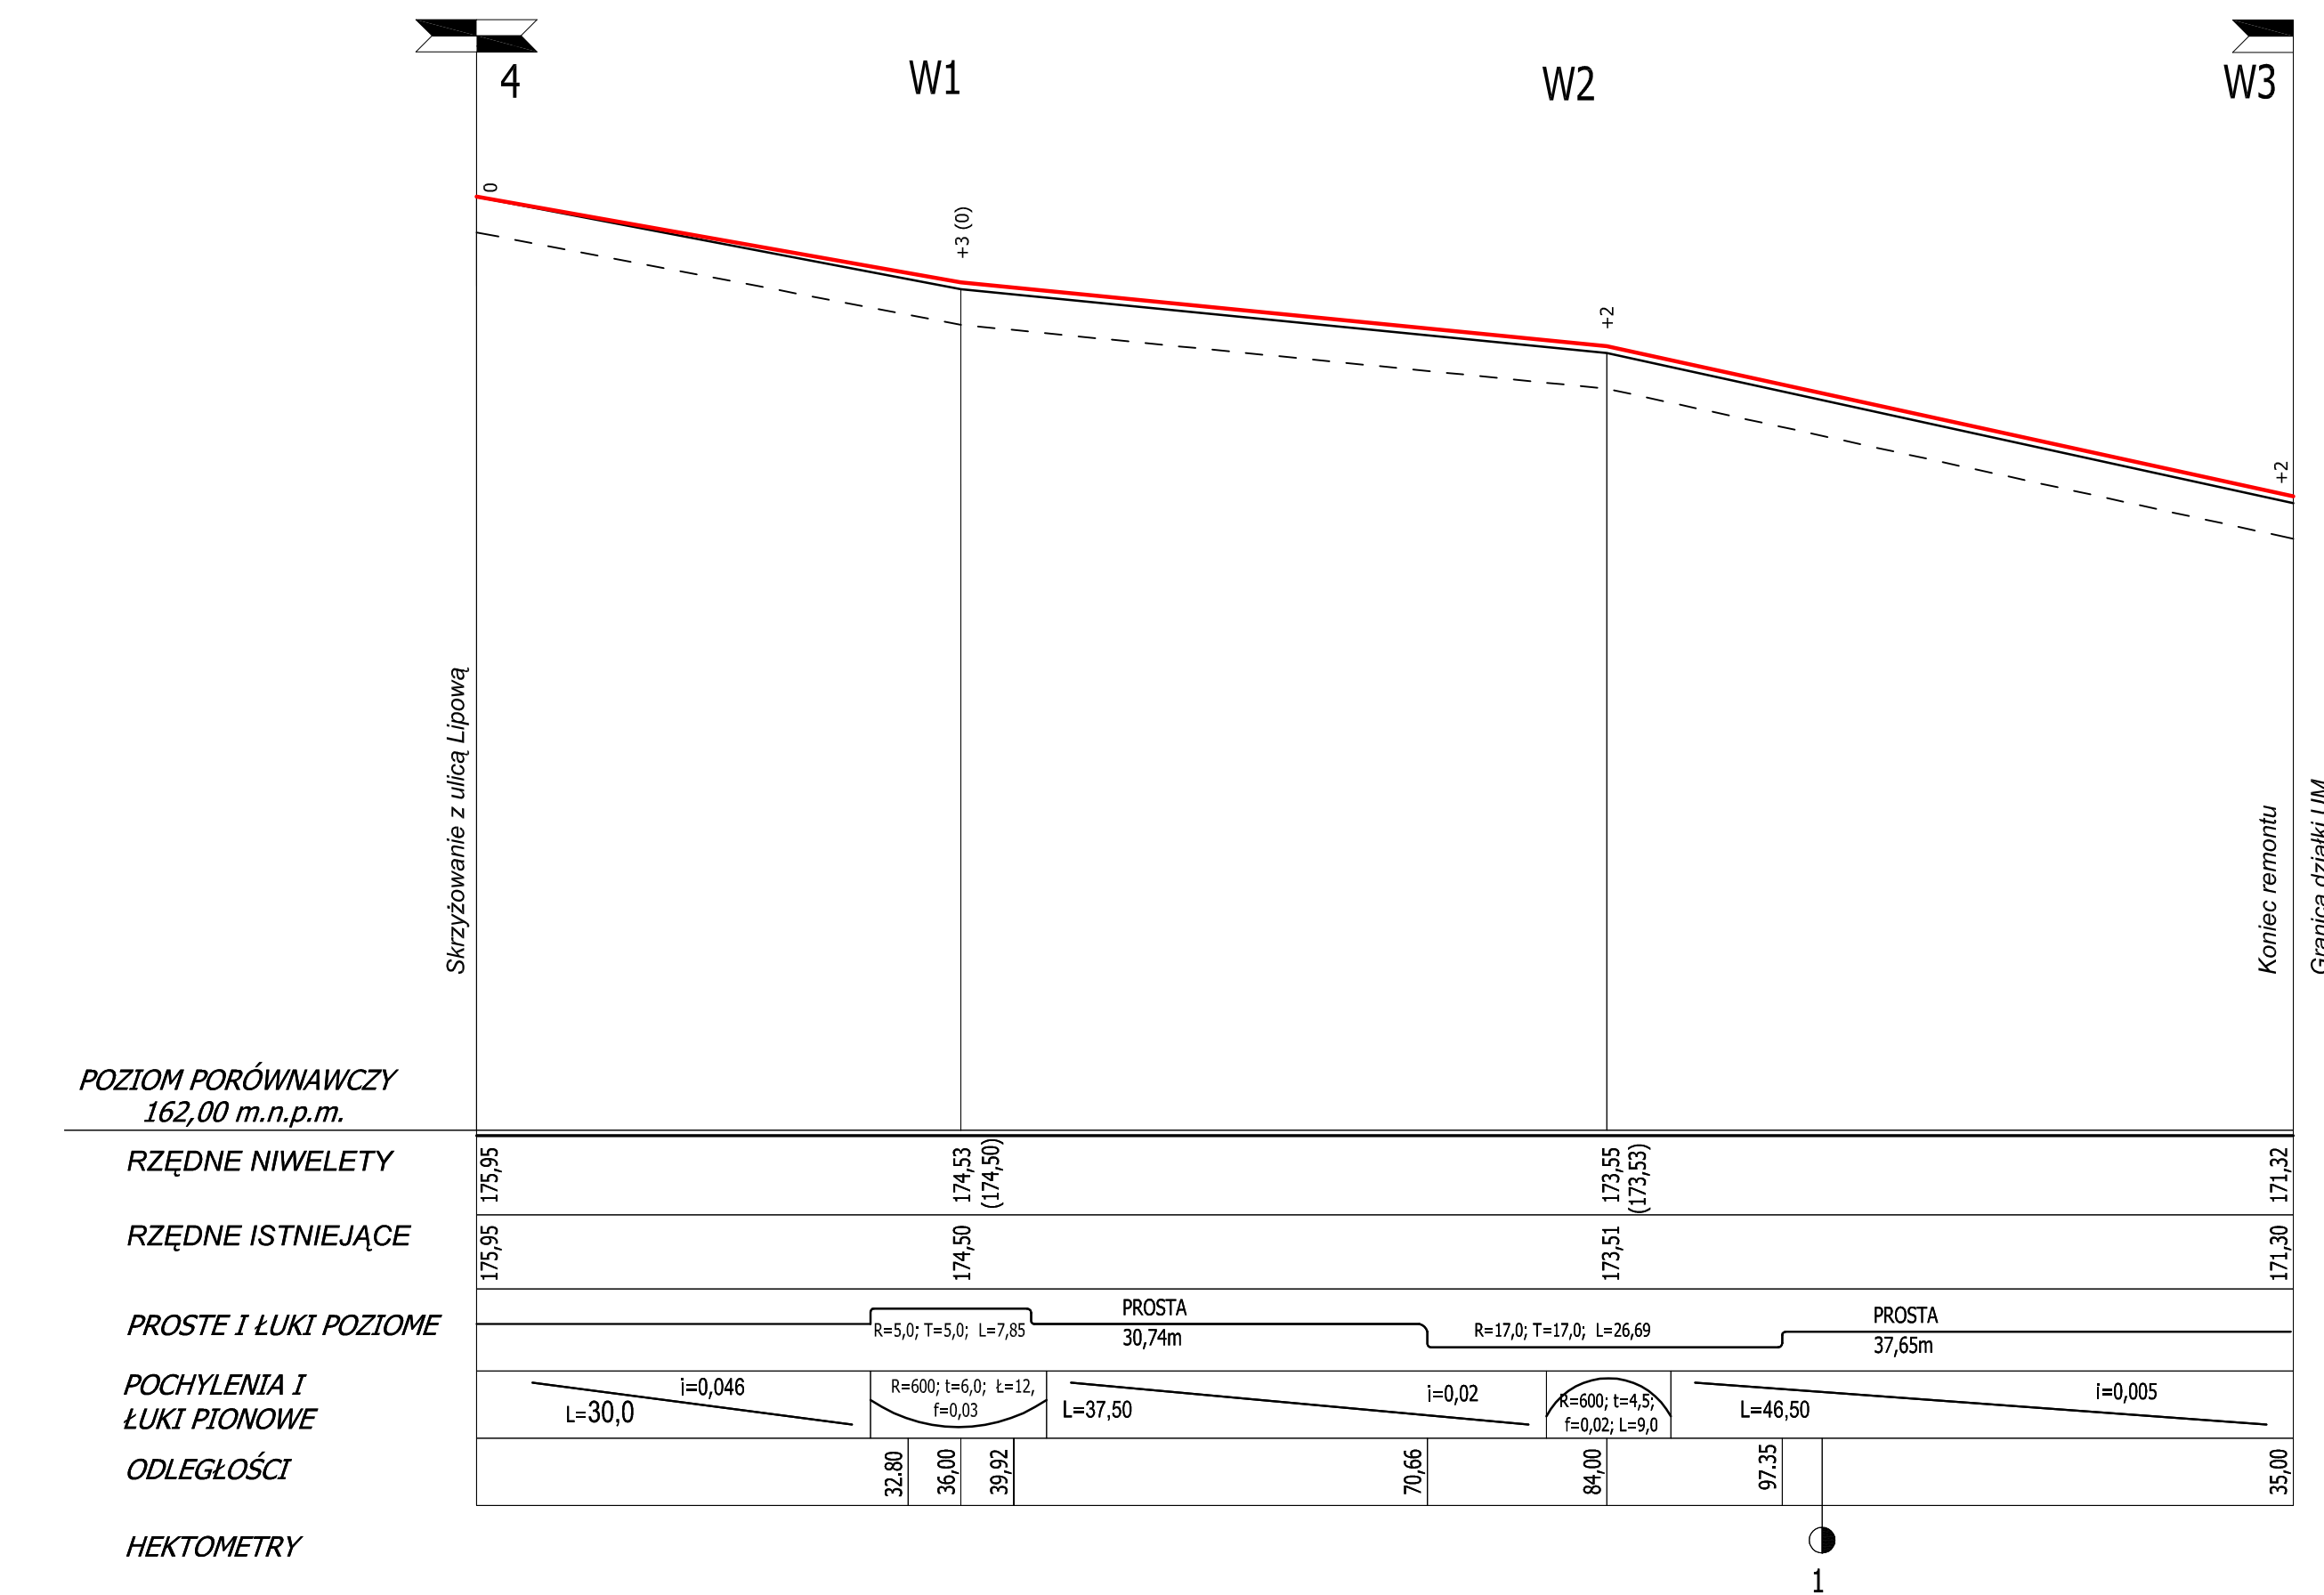

Stadium		Projekt budowlano - wykonawczy	
Investor:	Gmina Naleczów ul. Lipowa 3	Umowa z dnia	07.07.2010r
Spekt:	Remont infrastruktury drogowej ulic i chodników	Branża: drogowo	
Kier:	Naleczów		
DANE	IMIĘ I NAZWISKO	UPRAWNIENIA	DATA
Projektant	Jerzy Kicia	1406/Lb/81	10.2010r.
	mgr inż. Grzegorz Kicia		10.2010r.
	mgr inż. Tomasz Kosik		10.2010r.
Sprawdził	mgr inż. Tomasz Lis	285/Aa/99	10.2010r.
Treść		Nr rysunku:	
PROFIL PODŁUŻNY		2	