


SZACHY PLENEROWE

Skala 1:50

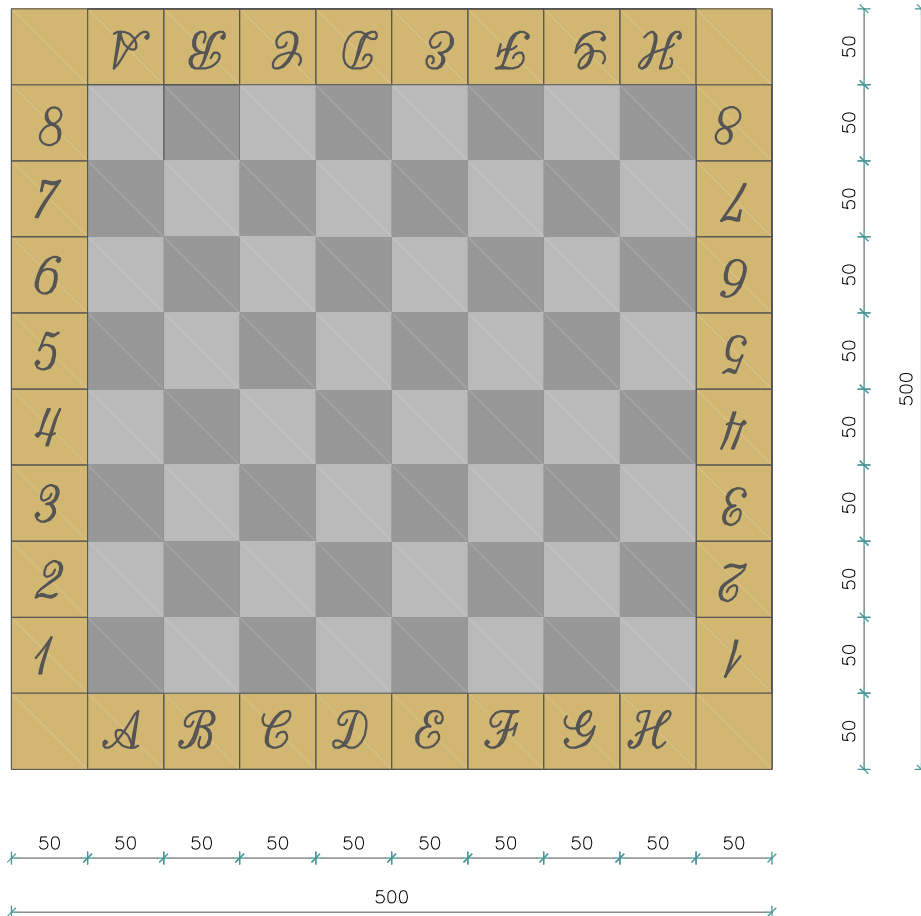

Szachy plenerowe umiejscowione w centralnym punkcie placu przed Na łączowskim Ośrodkiem Kultury. Szachy wykonane z płyt granitowych o wymiarach 50x50x6cm w dwóch odcieniach. Oznaczenie pól wykonane z płyt granitowych o wym. 50x50x7cm w wygrawerowanymi literami i cyframi. Wszystkim płytom zapewnić antypoślizgowość.

Stadium				
Projekt budowlano – wykonawczy				
Inwestor:				Umowa z dnia
Gmina Nałęczów ul. Lipowa 3				07.07.2010r
Objekt: Remont infrastruktury drogowej ulic i chodników				Branża:
Adres: Nałęczów				drogowa
DANE	IMIĘ I NAZWISKO	UPRAWNIENIA	DATA	PODPIS
Projektant	Jerzy Kicia	1406/Lb/81	10.2010r.	
	mgr inż. Grzegorz Kicia		10.2010r.	
Asystent projektanta	inż. Tomasz Kosik		10.2010r.	
	mgr inż. Tomasz Lis	265/Lb/99	10.2010r.	
Sprawdził				
Treść				Nr rysunku:
Szachy plenerowe				9