SCHODY ZEWNĘTRZNE
SKARPA
PRZEKROJE B-B, C-C
Skala 1:50

PRZEKRÓJ A-A

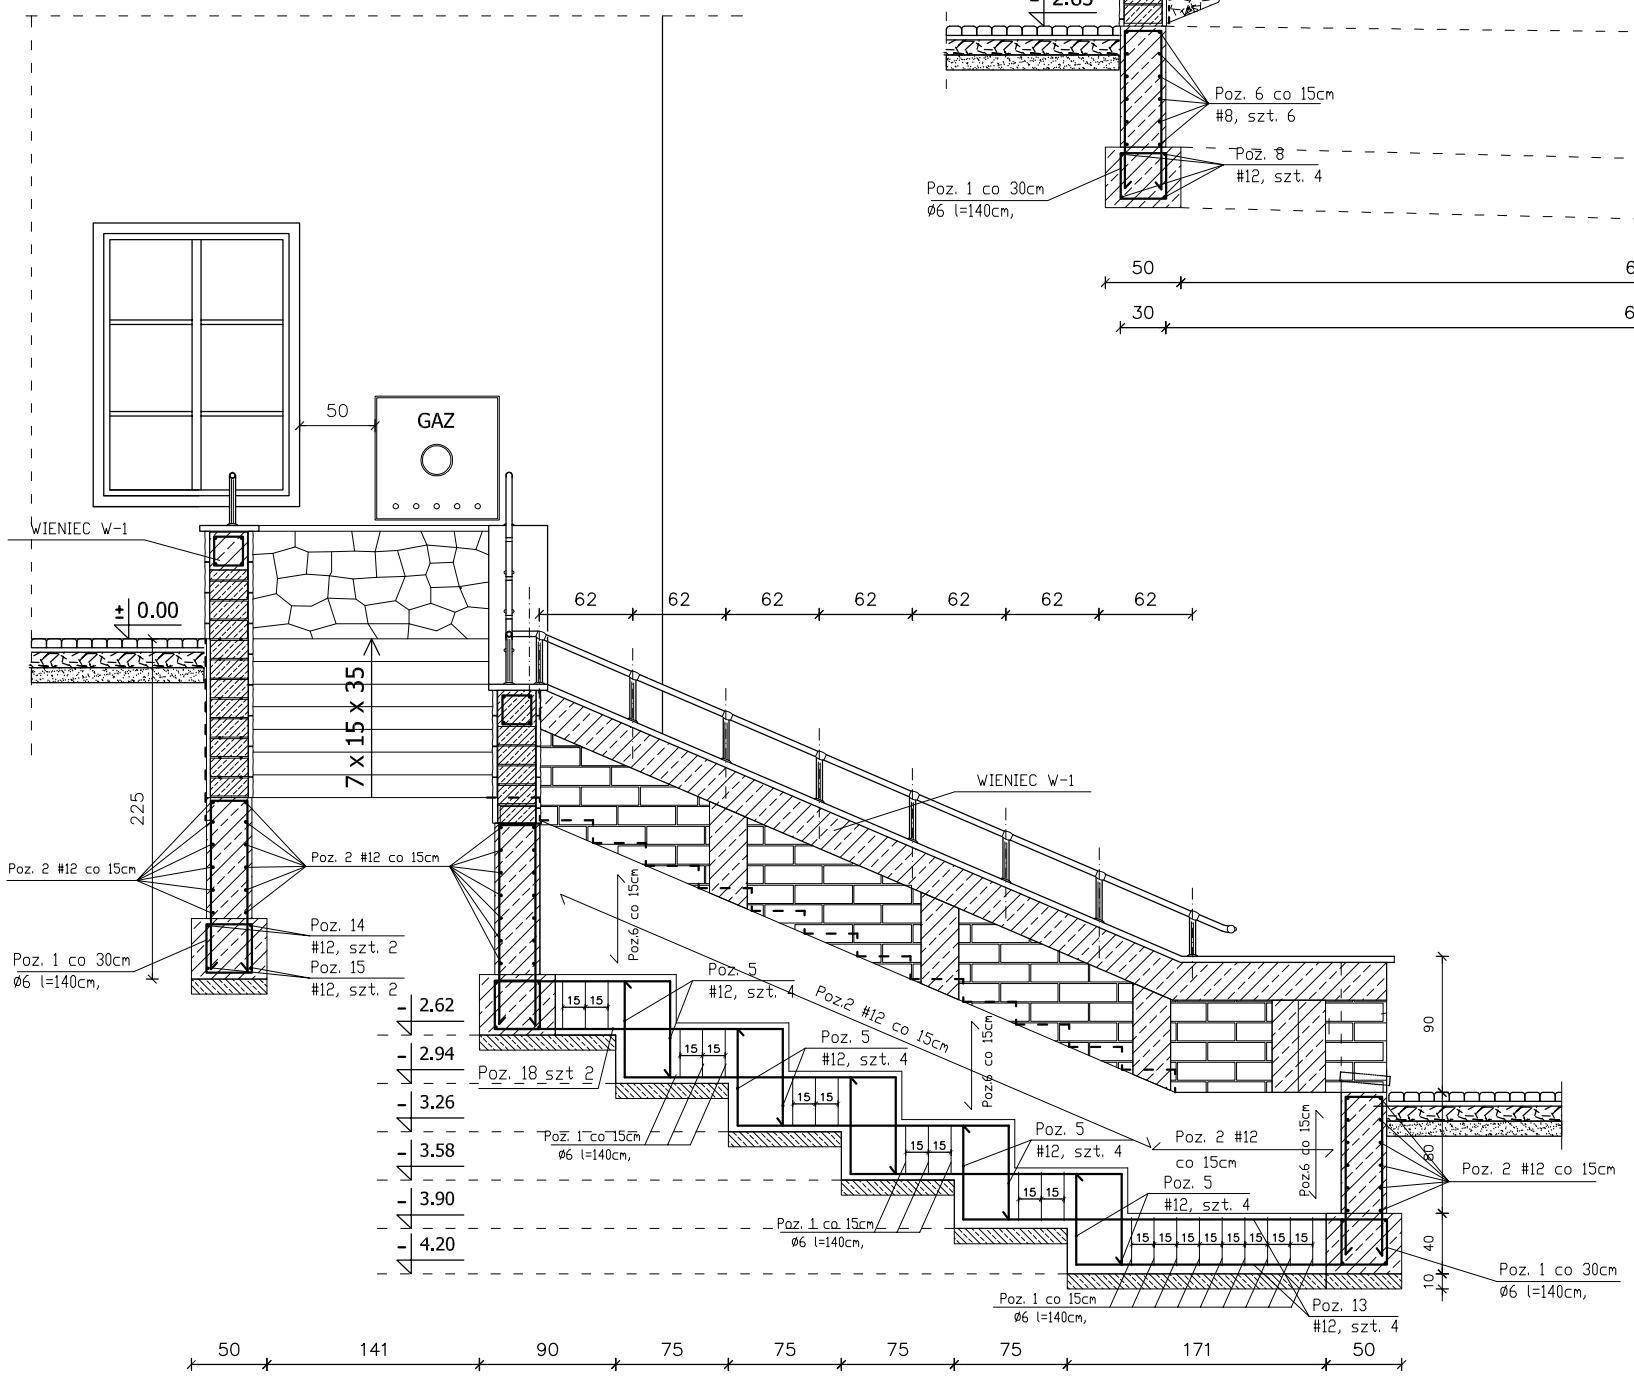

PRZEKRÓJ D-D

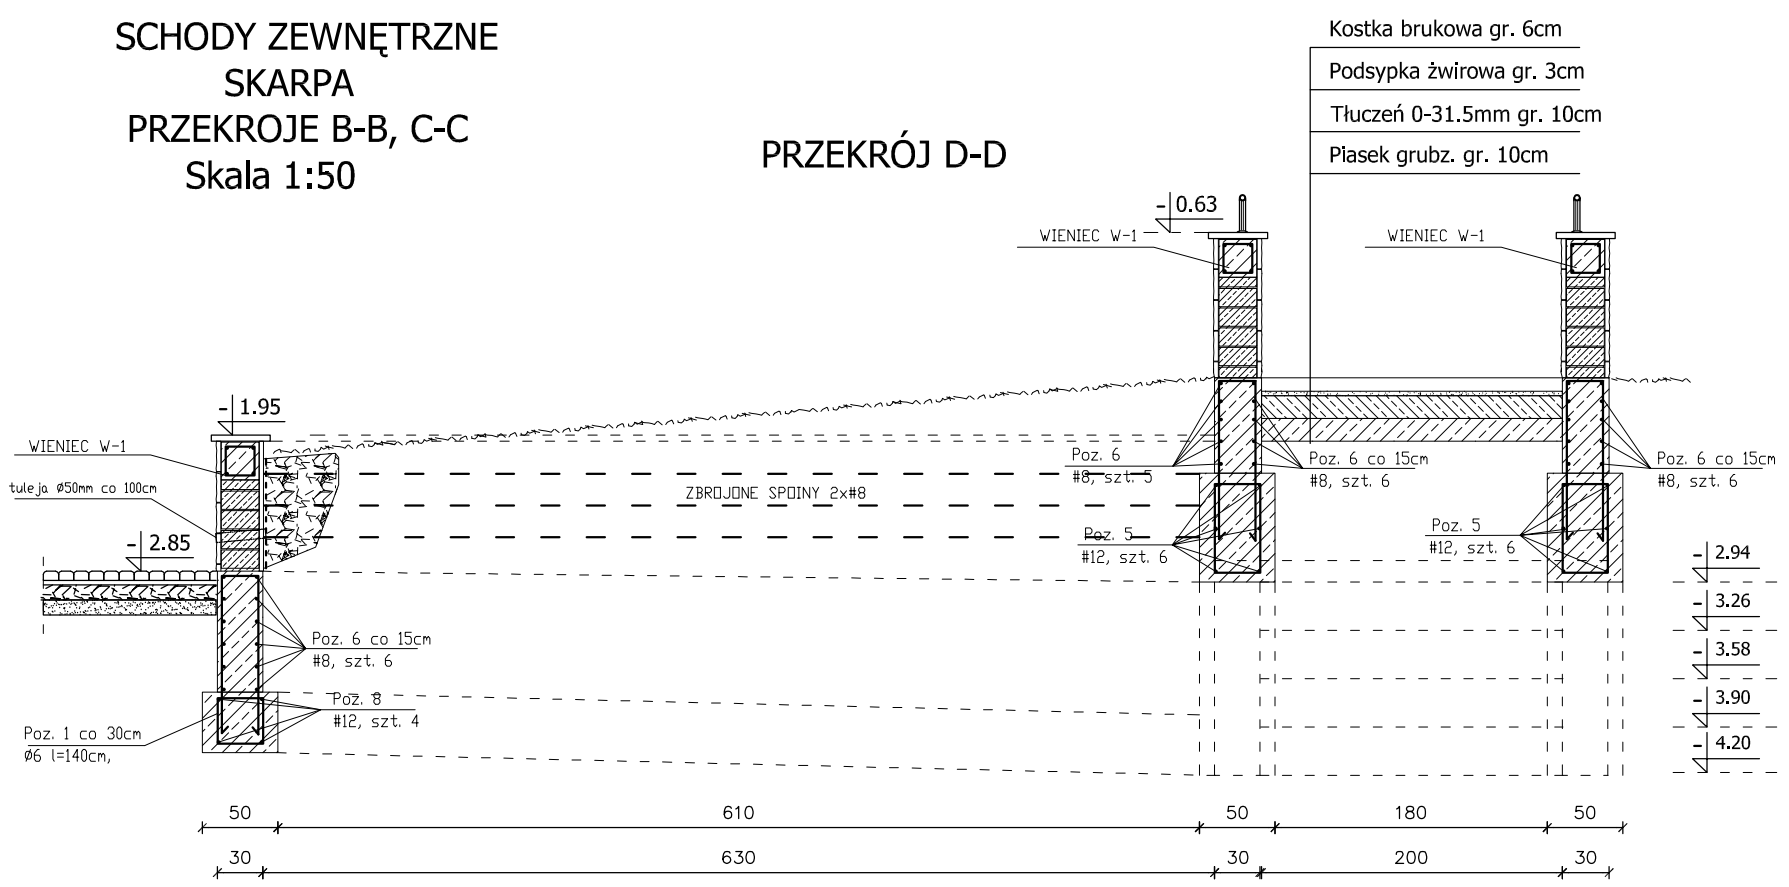

PRZEKRÓJ 5-5

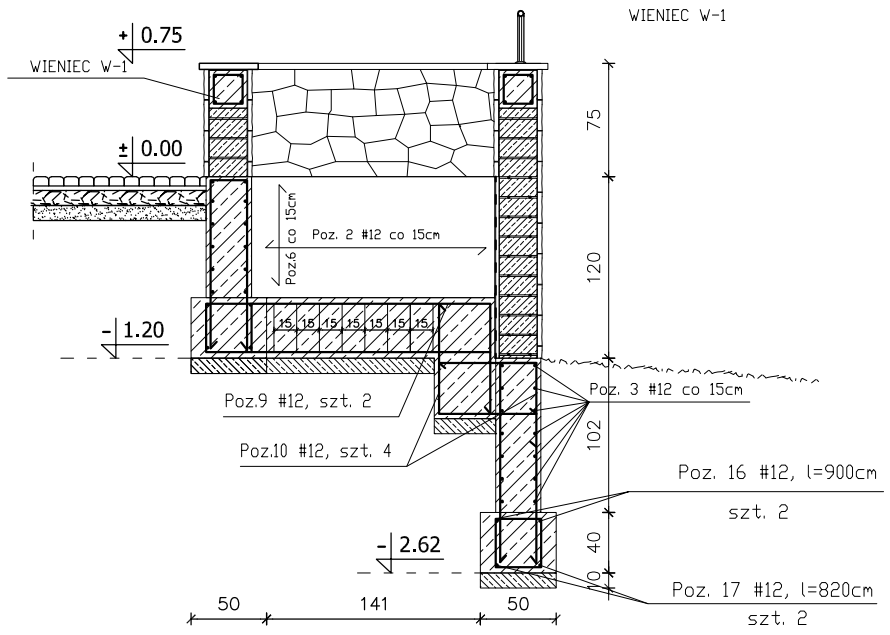

Stadium: Projekt budowlano–wykonawczy rewitalizacji infrastruktury drogowej centrum Nałęczowa				
Inwestor: Gmina Nałęczów ul. Lipowa 3				Umowa z dnia 07.07.2010r
Obiekt: Schody zewnętrzne i mała architektura. Adres: Nałęczów				Branża: budowlana
DANE	IMIĘ I NAZWISKO	UPRAWNIENIA	DATA	PODPIS
Opracował:	mgr inż. arch. Tadeusz Howorus	ANB–513/1/32/82	10.2010	
	inż. Jan Siejka	UANB–II–7342/84/92	10.2010	
	mgr inż. Piotr Siejka	LUB/0278/PWOK/05	10.2010	
J&G&T w Lublinie				
Treść: SCHODY ZEWNĘTRZNE - SKARPA - PRZEKROJE 2				B15