


# SCHODY ZEWNĘTRZNE

## PARK szt. 4

### Skala 1:25

Rzut

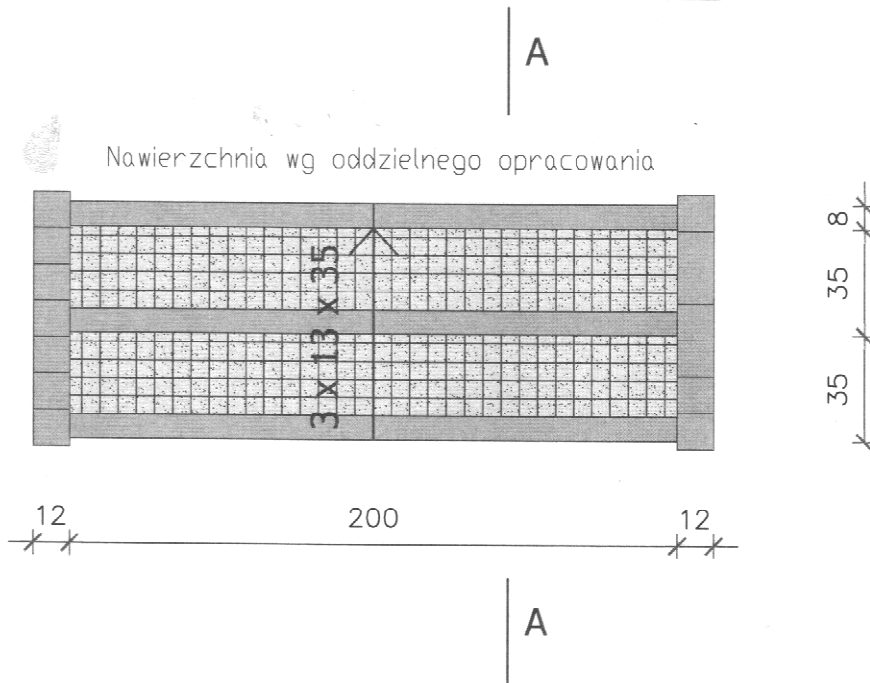


Kostka granitowa gr. 6cm

Podsypka żwirowa gr. 3cm

Tłuczeń 0-31.5mm gr. 10cm

Piasek grubz. gr. 10cm

Przekrój A-A

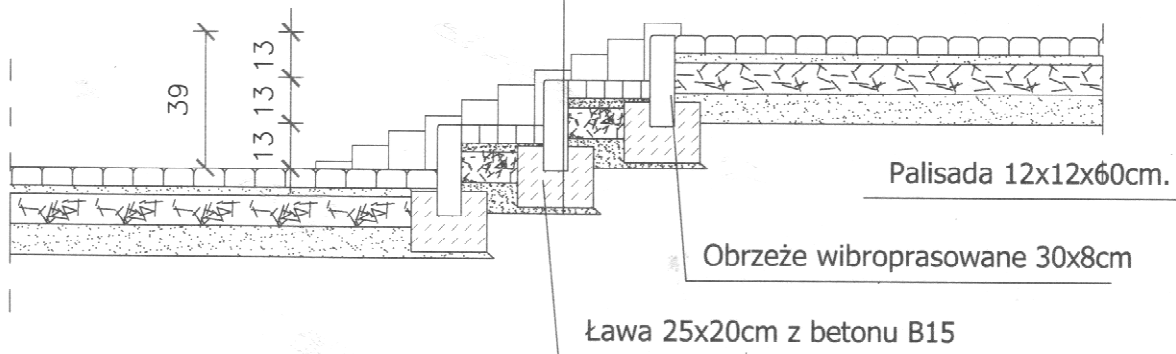

Schody zewnętrzne na alejkach w parku. Schody wykonane z drobnej kostki granitowej. Opór stopni stanowi obrzeże granitowe o wym 8x30x100cm w kolorze szarym. Opór biegu schodowego stanowi palisada o wym. 12x12x60cm w kolorze szarym.

Stadium Projekt budowlano-wykonawczy rewitalizacji infrastruktury drogowej centrum Nałęczowa				
Inwestor: AGmina Nałęczów ul. Lipowa 3			Umowa z dnia 07.07.2010r	
Objekt: Schody zewnętrzne i mała architektura.				Branża: budowlana
Adres: Nałęczów				
DANE	IMIĘ I NAZWISKO	UPRAWNIENIA	DATA	PODPIS
Opracował:	mgr inż. arch. Tadeusz Howorus	ANB-513/1/32/82	10.2010	
	inż. Jan Siejka	UANB-II-7342/84/92	10.2010	
	mgr inż. Piotr Siejka	LUB/0278/PWOK/05	10.2010	
Treść SCHODY ZEWNĘTRZNE - ul. 1-go Maja				Nr rysunku: B8a

J&G&T  
w Lublinie