




MIEJSCOWY PLAN ZAGOSPODAROWANIA PRZESTRZENNEGO DLA OBSZARU PRZY UL. SPÓŁDZIELCZEJ W OBRĘBIE NAŁĘCZÓW-KOLONIA

ZAŁĄCZNIK NR 1
DO UCHWAŁY NR
RADY MIEJSKIEJ W NAŁĘCZOWIE
Z DNIA 2023 R.

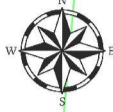

2-69/8

2-17/R

25

0

25


50

75

100 m

SKALA 1:1000

2-59

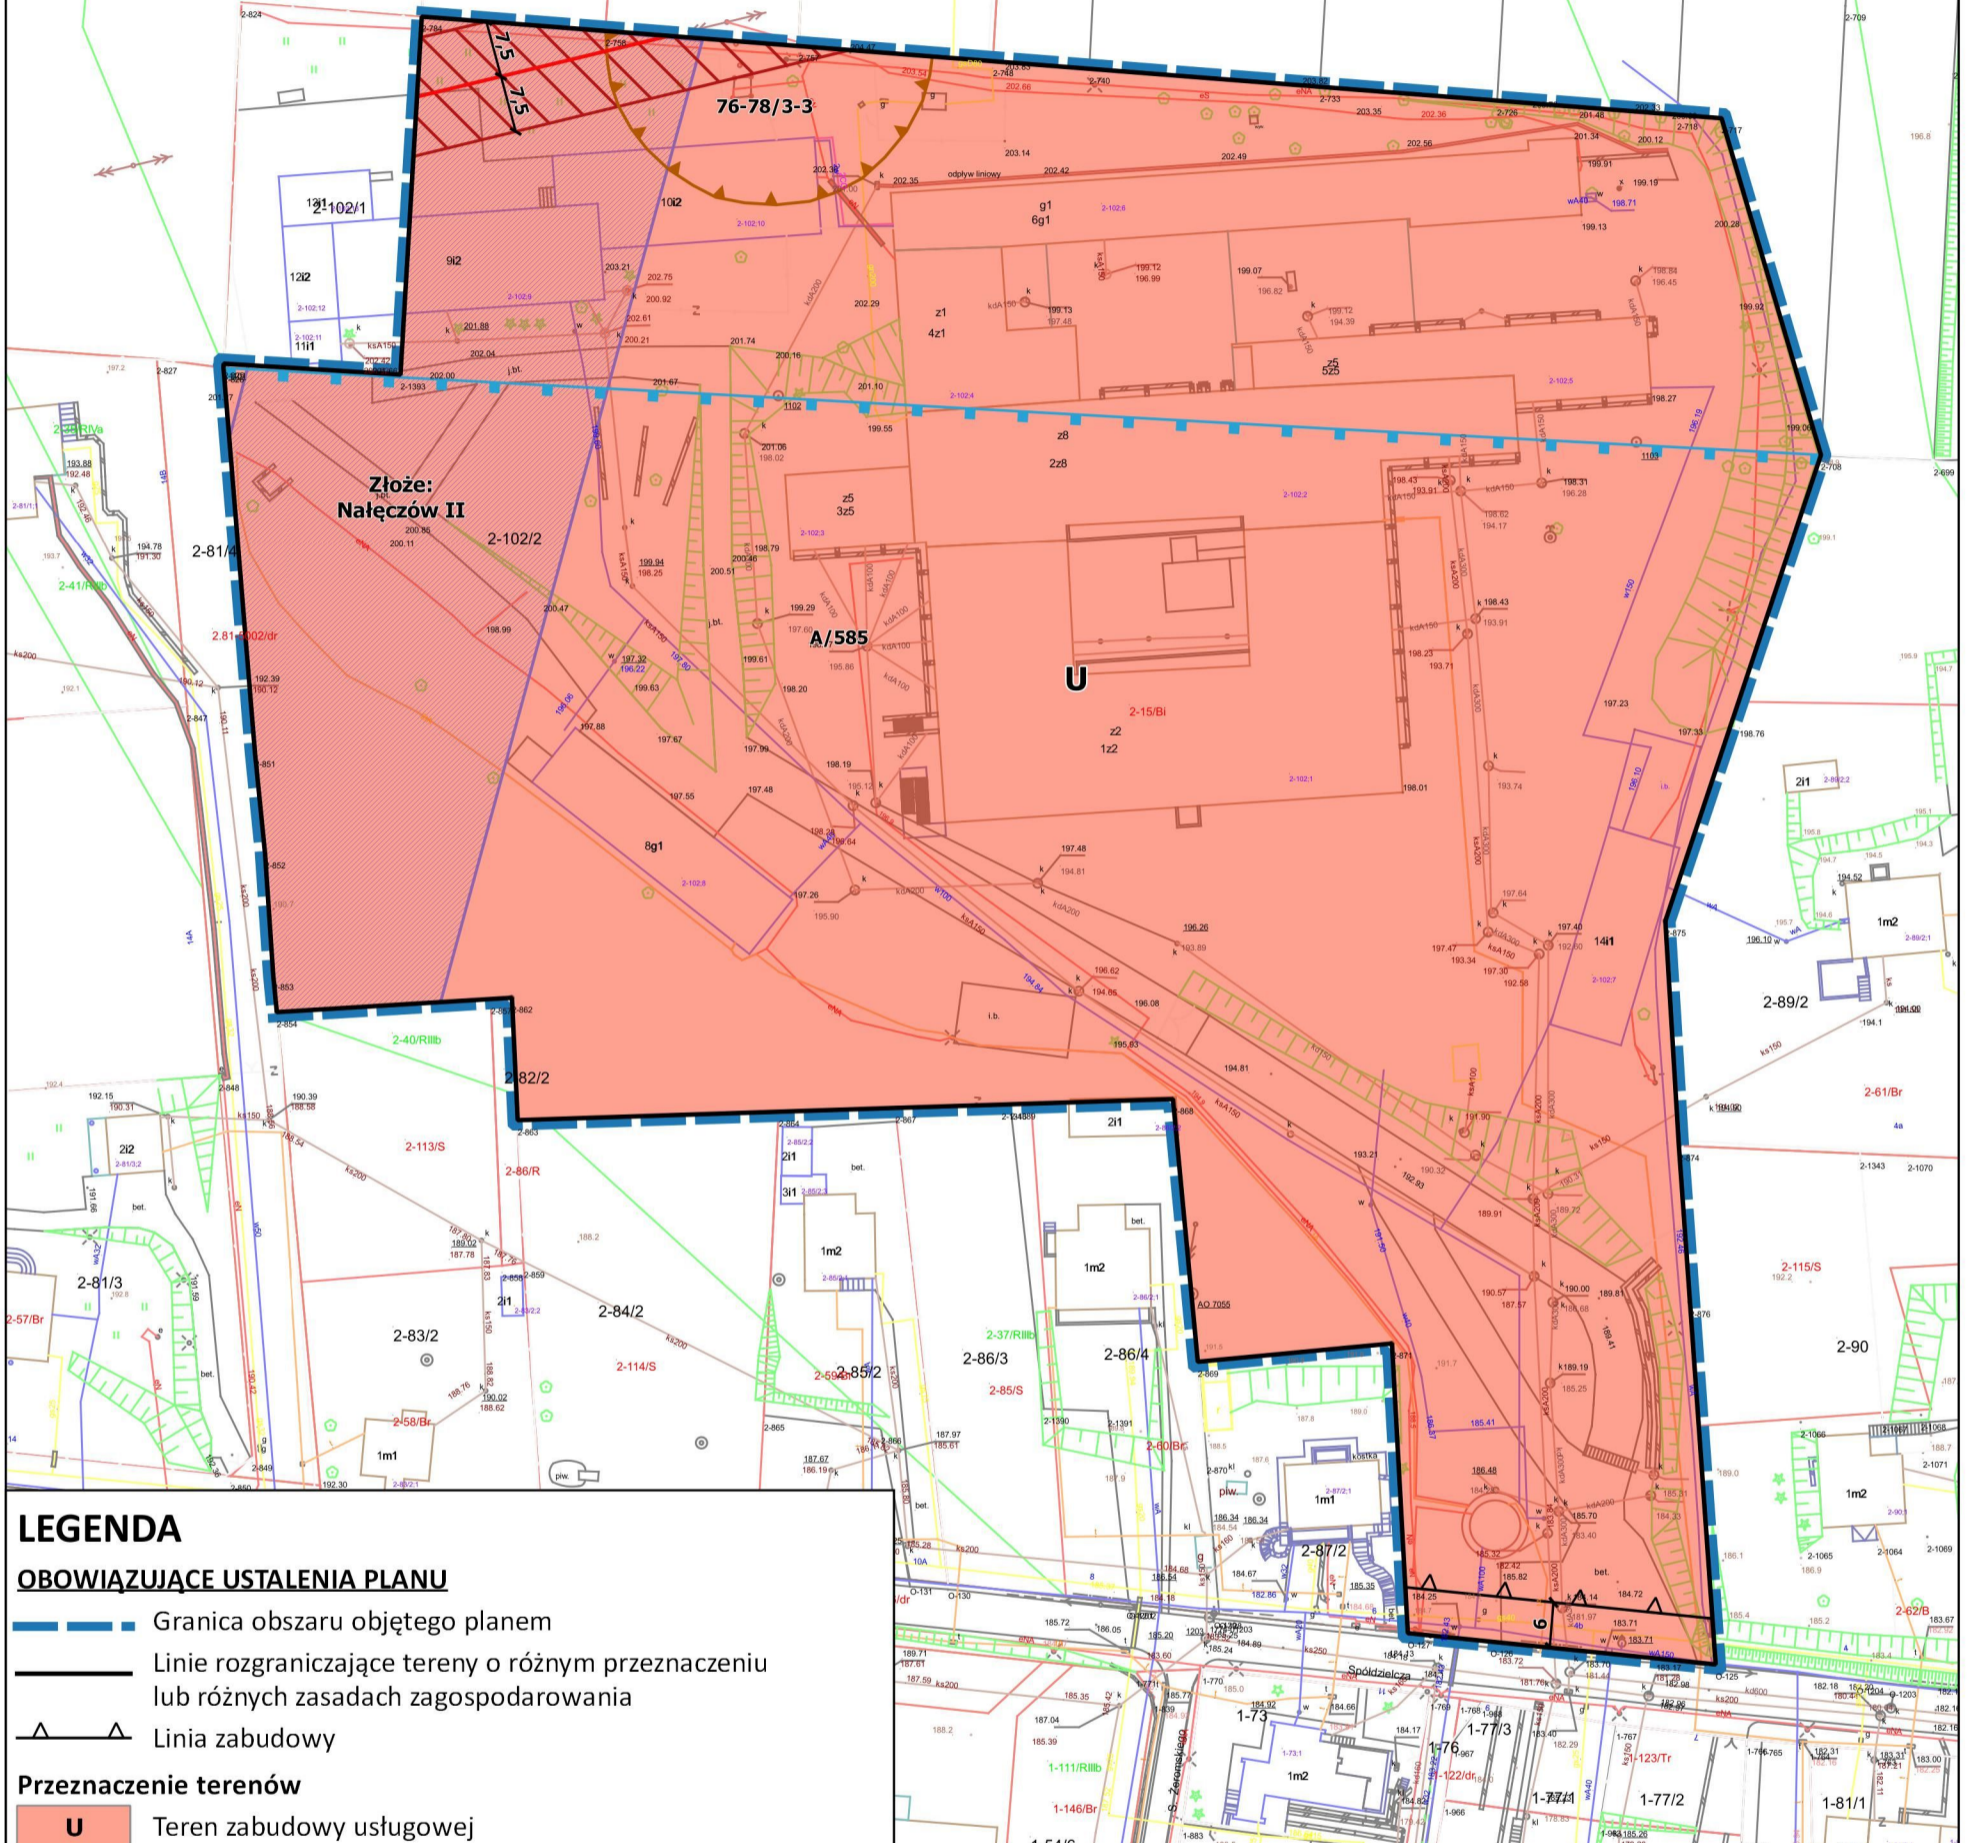

LEGENDA

OBOWIĄZUJĄCE USTALENIA PLANU

- Granica obszaru objętego planem
- Linie rozgraniczające tereny o różnym przeznaczeniu lub różnych zasadach zagospodarowania
- Linia zabudowy

Przeznaczenie terenów

- U** Teren zabudowy usługowej

Pozostałe oznaczenia

- 6 Wymiarowanie odległości w metrach
- Granica strefy ochrony konserwatorskiej stanowiska archeologicznego
- Pas technologiczny linii elektroenergetycznej średniego napięcia


ELEMENTY INFORMACYJNE PLANU

- Sieć elektroenergetyczna średniego napięcia
- A/585 Granica zespołu architektoniczno-krajobrazowego Nałęczowa
- Złóże wód leczniczych o nazwie "Nałęczów II"

Obszar planu położony jest w całości w granicach:

- obszaru i terenu górniczego o nazwie "Nałęczów II"
- otuliny Kazimierskiego Parku Krajobrazowego
- Strefy B ochrony uzdrowiskowej
- Głównego Zbiornika Wód Podziemnych Niecka lubelska (Lublin) nr 406

WYRYS ZE STUDIUM UWARUNKOWAŃ I KIERUNKÓW ZAGOSPODAROWANIA PRZESTRZENNEGO GMINY NAŁĘCZÓW

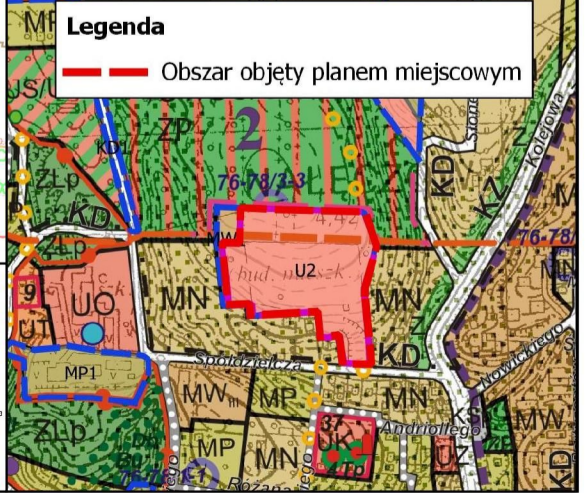

Legenda

- Obszar objęty planem miejscowym

LEGENDA (do zmiany nr 2 Studium):

- Granice obszarów zmiany nr 2 Studium
- Drzewa i grupy drzew o wysokiach walorach przyrodniczo-krajobrazowych
- Granica strefy A ochrony uzdrowiskowej

OCHRONA WARTOŚCI KULTUROWYCH

- Zabudowa wpisana do rejestru zabytków
- Granica zespołu architektoniczno-krajobrazowego Nałęczowa

PRZEZNACZENIE TERENÓW

- U2 Zabudowa usługowa o charakterze usług komercyjnych
- UZ2 Lecznicze uzdrowiskowe