


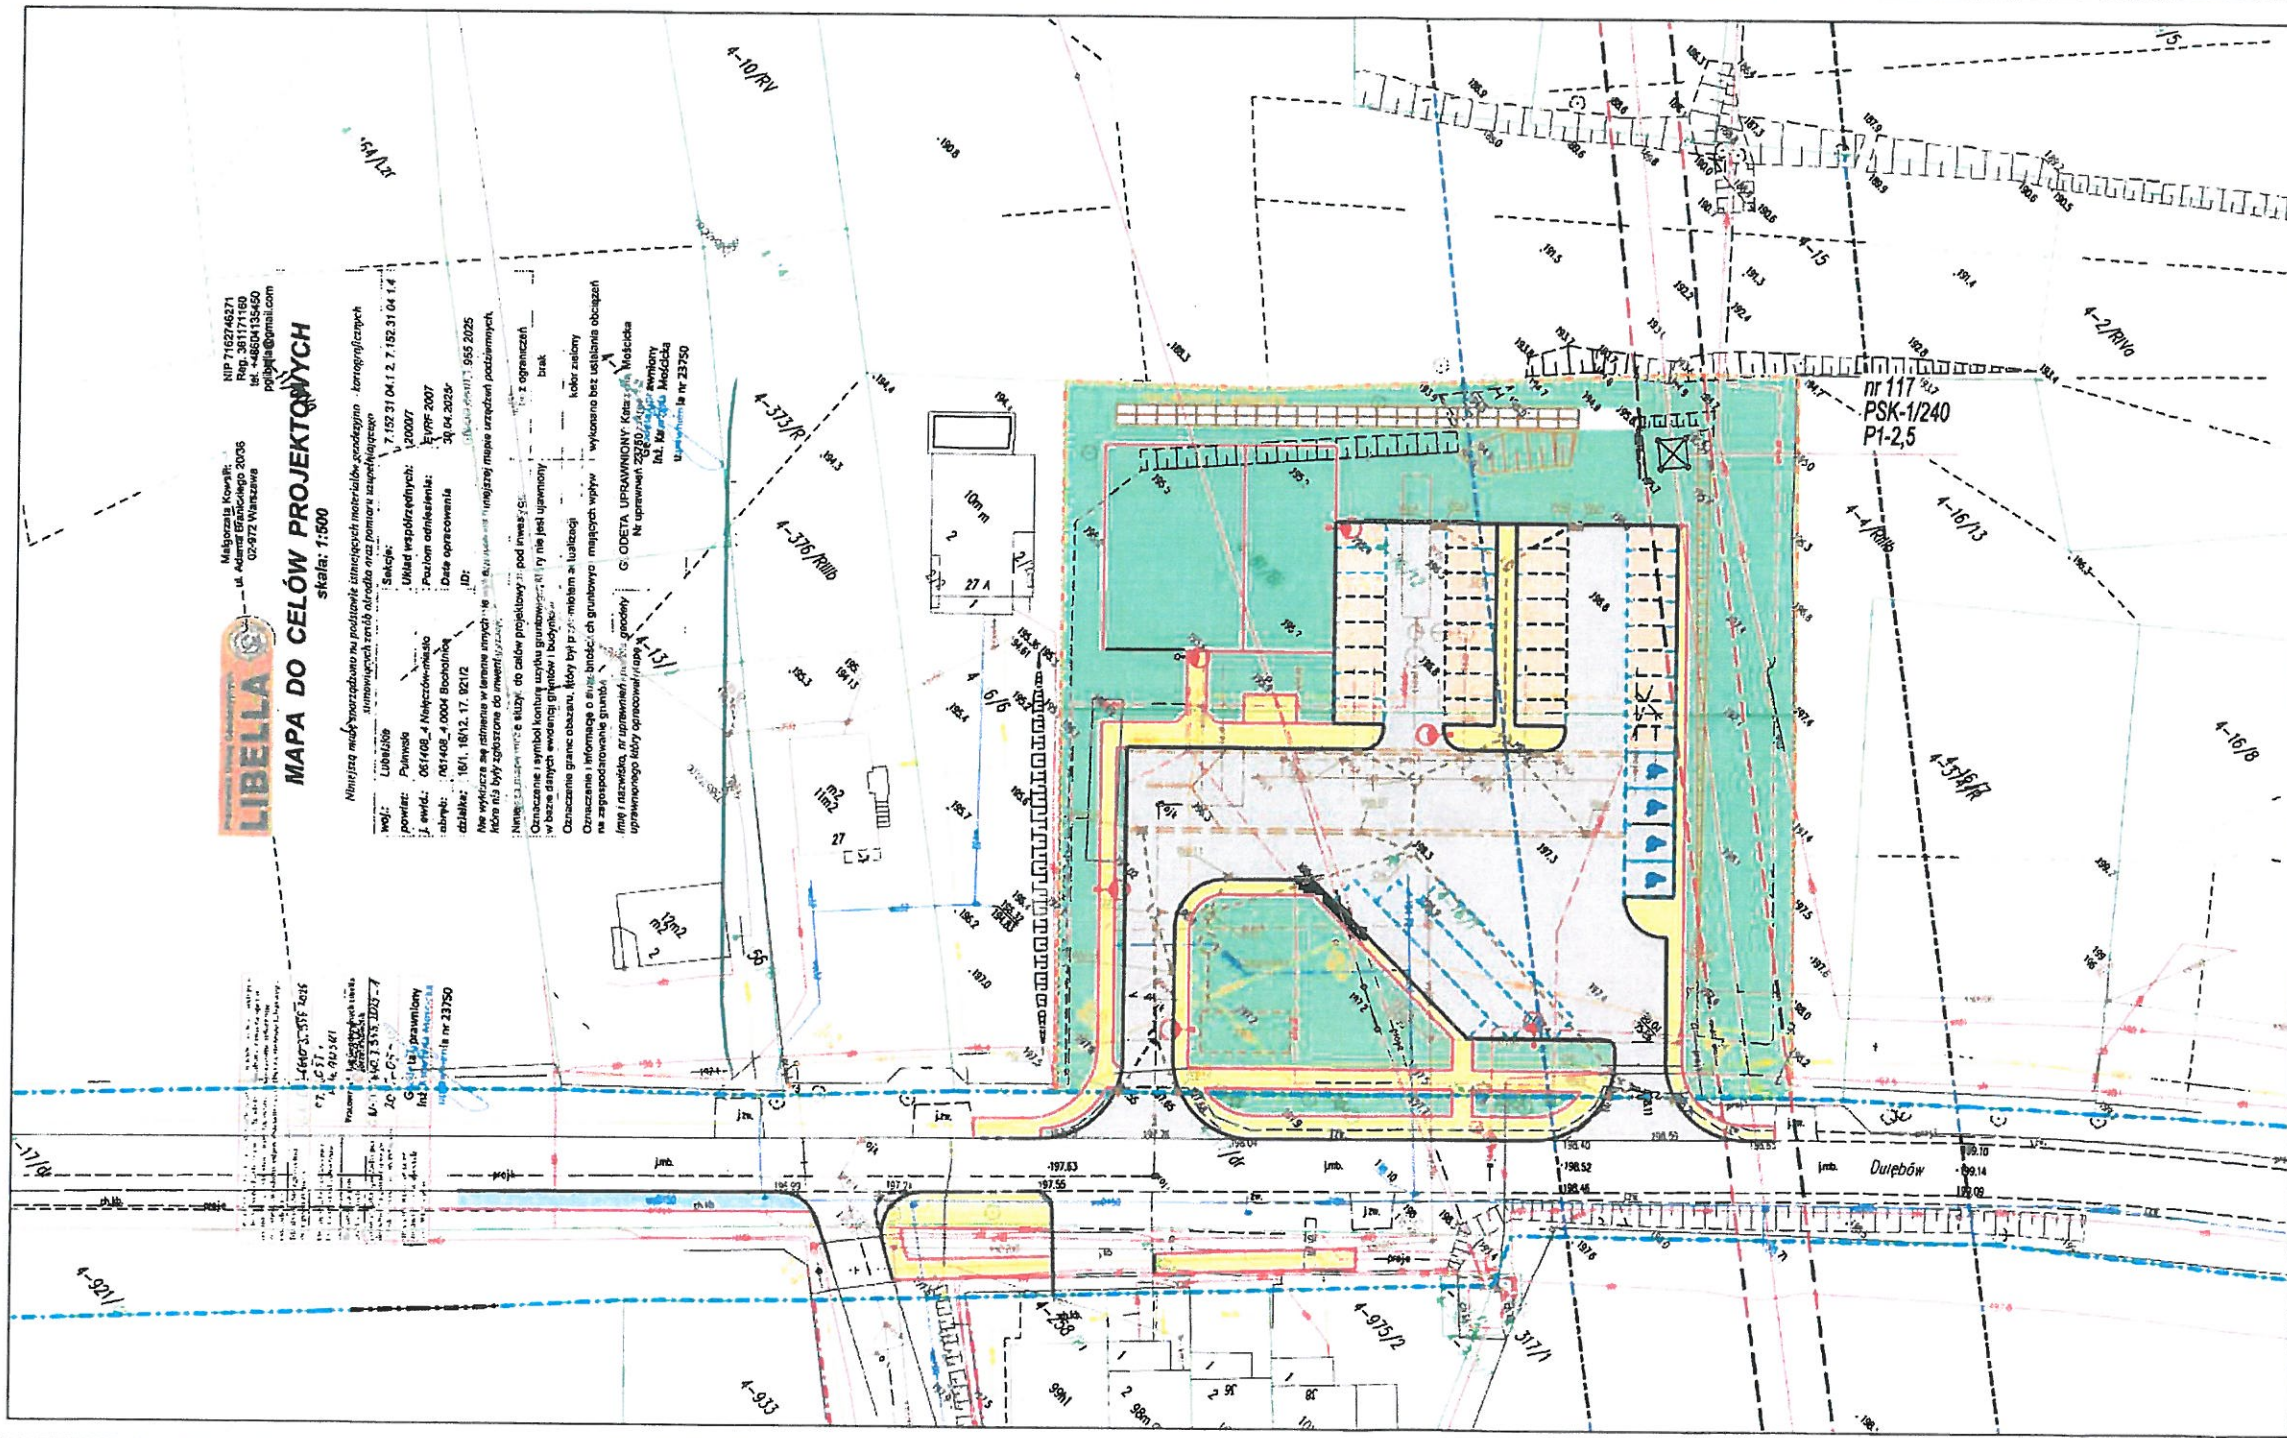

- LEGENDA:
- Istniejąca krawężnik jezdni
 - Krawężnik projektowany typu dółnego 25x30x100
 - Krawężnik projektowany typu lekkiego 15x25x100
 - Obrzeża projektowane 8x30x100
 - TYP 1 - Drogi manewrowe
 - TYP 2 - Projektowany chodnik
 - TYP 2 - Istniejący chodnik, który będzie przebudowywany
 - TYP 3 - Projektowane miejsca parkingowe
 - Projektowana zieleni z nasadzeniami
 - Projektowane ścieżki zjazdowe
 - Istniejące ścieżki na projektowany parking
 - Ściana opornikowa i gabionów o wymiarach 1,0x1,0x0,5 m
 - Projektowane miejsca parkingowe
 - Projektowana kanalizacja deszczowa
 - Projektowany sztuczny zbiornik retencyjny
 - US - Projektowane studnie kanalizacji deszczowej
 - Projektowany separator w kanalizacji deszczowej
 - Kanalizacja deszczowa - uzgodnienie ZUD załączony
na mapie do celów projektowych
 - Istniejące drzewa do wycinki
 - Projektowana lokalizacja latarni
 - działki objęte inwestycją
 - działki stanowiące pas drogowy
 - działki stanowiące pas drogi gminnej
wewnętrznej
 - obrys skrajnych przewodów linii 110 kV
 - granica pasa technologicznego linii 110 kV
(szerokość 40m zgodnie z uchwałą nr XXXI/206/18 Rady Miejskiej w Naleczowie
z dnia 29.03.2018 r. w sprawie miejscowego planu zagospodarowania przestrzennego
dla obszaru I - Naleczów)
 - słup nr 117 P1-2,5 seria PSK-1/240

INWESTYCJA	Budowa parkingu (PSK) przy drodze powiatowej nr 2001, Garbów - Gutanów - Czesławice, Naleczów w Naleczowie obejmująca: Budowę parkingu przy ul. H.K. Dulebów w Naleczowie oraz przebudowę drogi powiatowej 2202, w zakresie budowy chodników i infrastruktury
ADRES	ul. H.K. Dulebów, 24-150 Naleczów
FAZA	PROJEKT BUDOWLANY
INWESTOR	Gmina Naleczów ul. Lipowa 3 24-150 Naleczów
WYKONAWCA DOKUMENTACJI	Pracownia Projektowa Roadway
TYTUŁ RYSBUNKU	Plan zagospodarowania terenu
PROJEKTANT	mgr inż. Hubert MOGZYŃSKI specjalność elektryczna - MAZ0278POOE/09
Skala	1:500
Wersja	0
Data	06.07.2026
Strona	1