


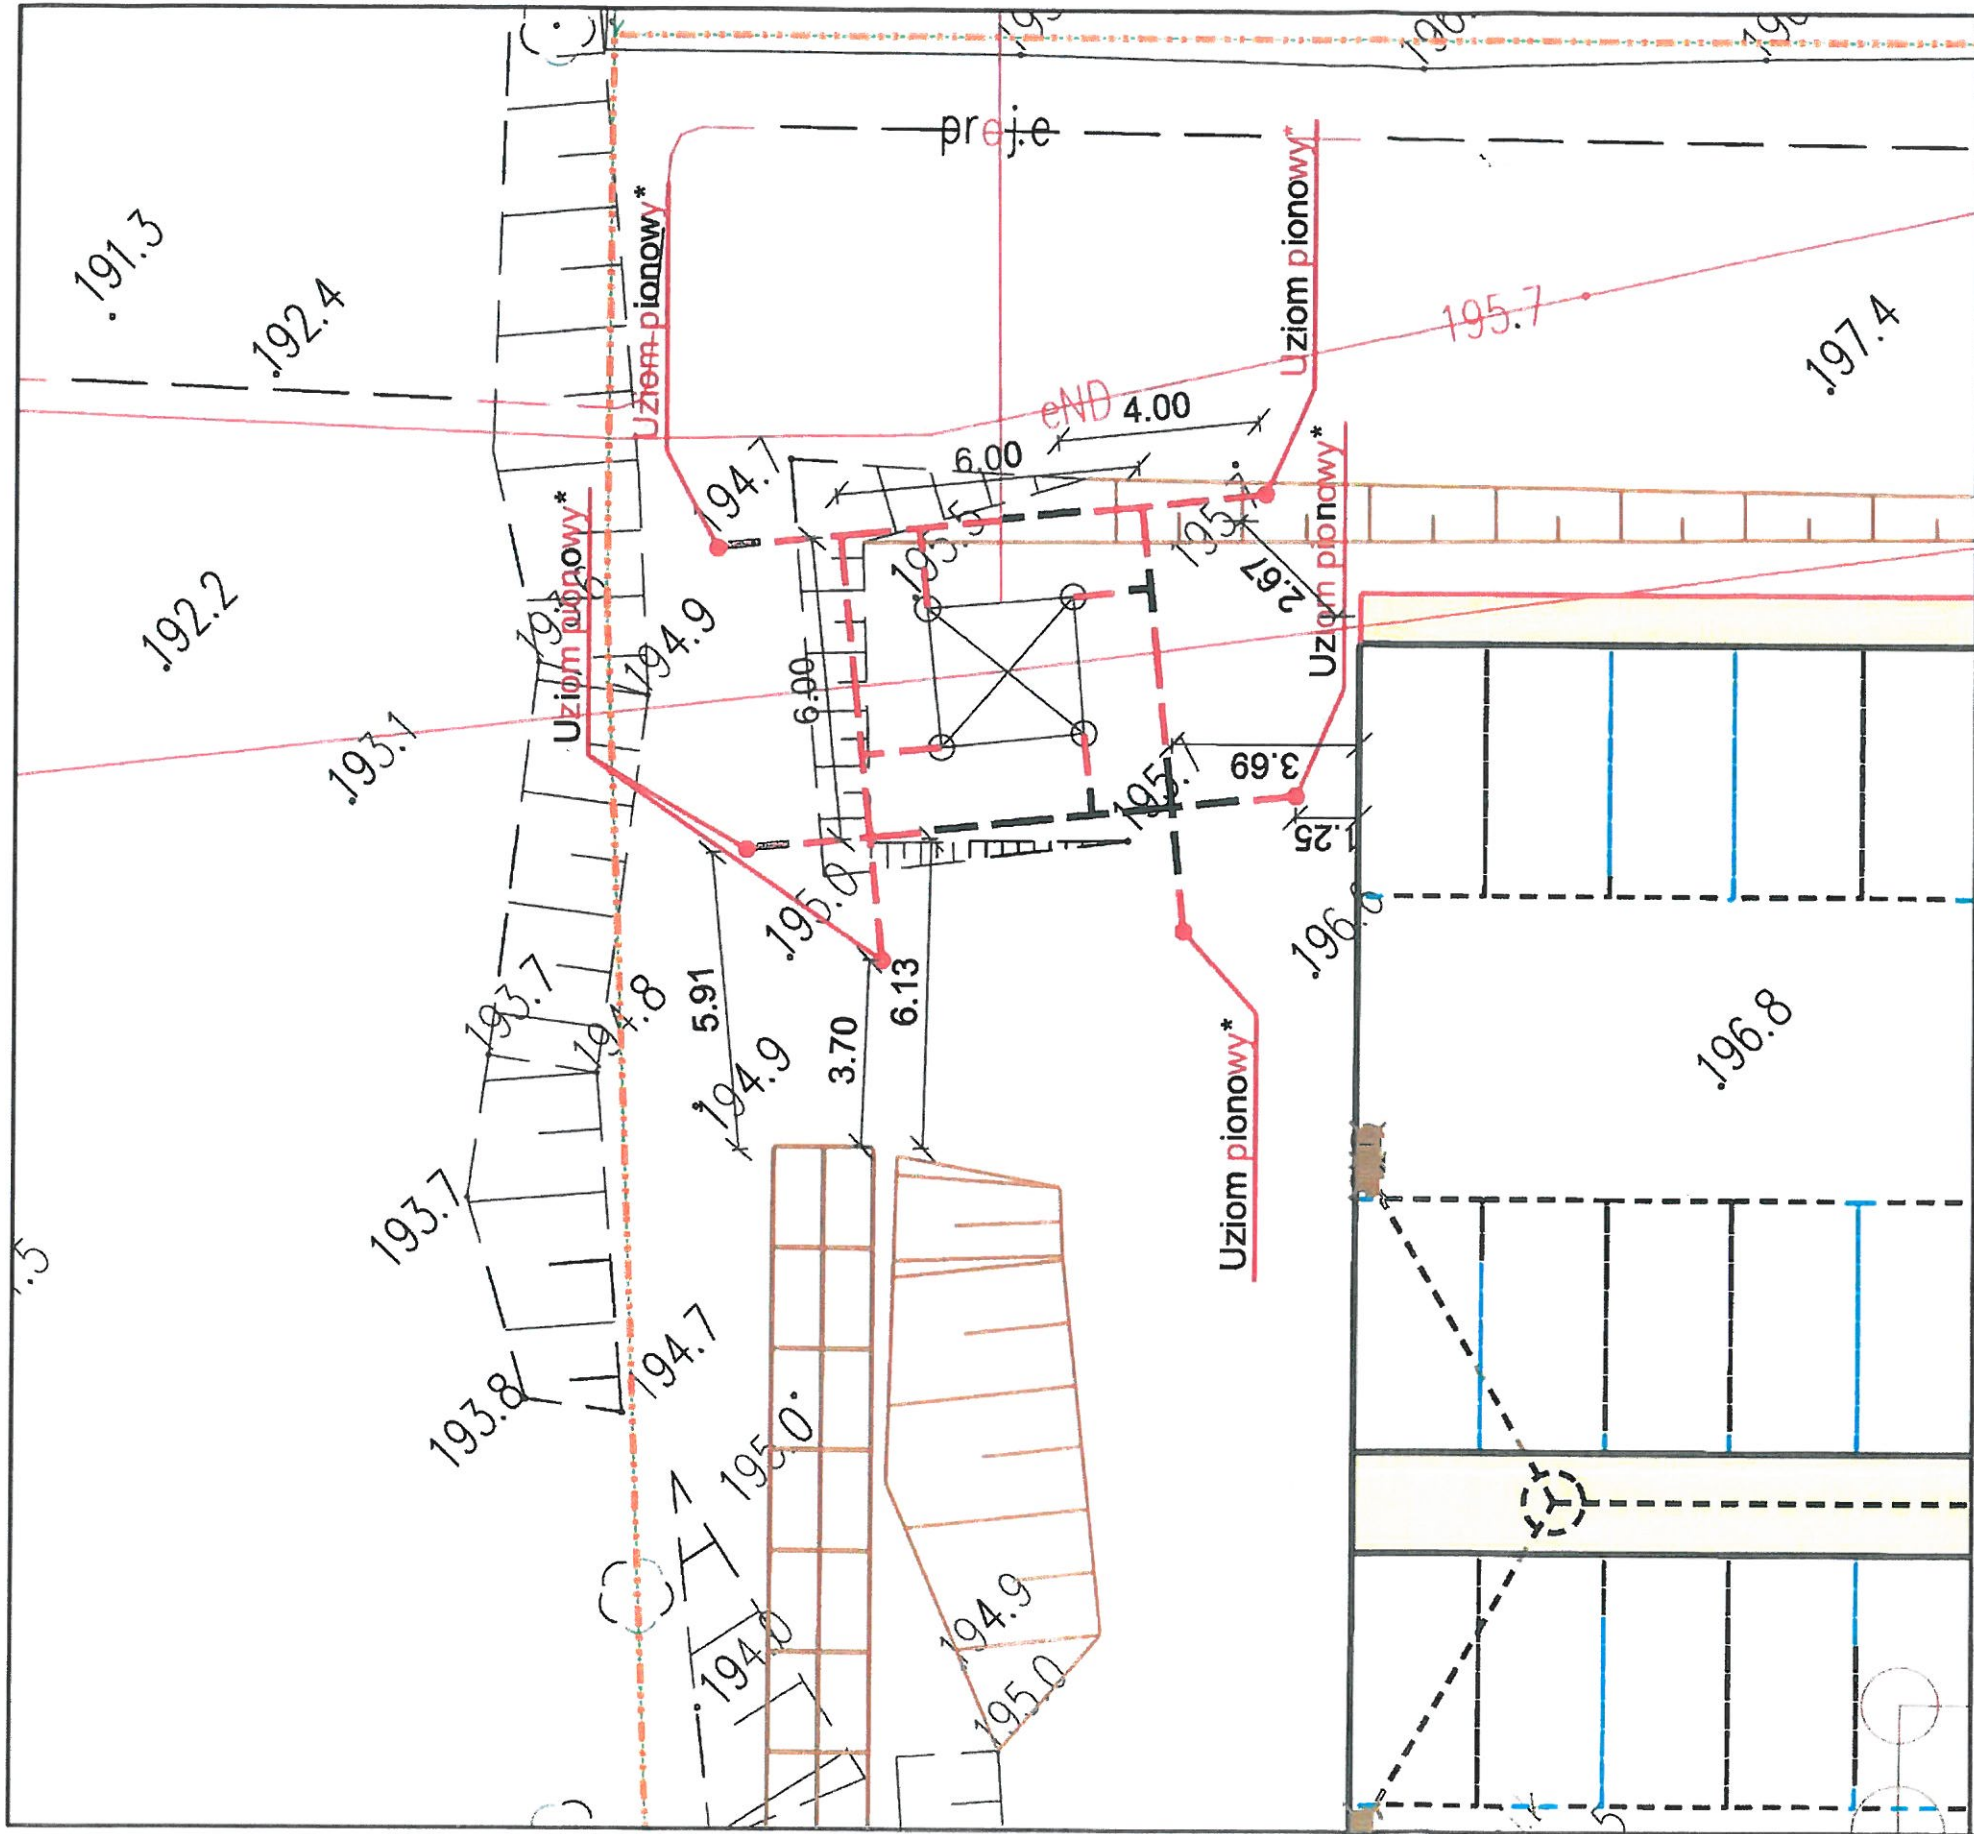

LEGENDA:



Ściana oprowa z gabionów betonowych prefabrykowanych o wymiarach 1,0x1,0x0,5m



Śłup nr 117 P1-2,5 seria PSK-1/240

UWAGA:

Ze względu na brak informacji o miejscu montażu uziomu pionowego zostały wrysowane wszystkie możliwe przypadki jego zamontowania przy uwzględnieniu istniejącego zagospodarowania terenu.

Dystrybucja S.A. Oddział Lublin
Uzgodniono w Wydziale Zarządzania
Majątkiem Sieciowym
17-07-2026
Podpis: *Leonor Maiej*

INWESTYCJA	Budowa parkingu P&R przy drodze powiatowej nr 2202L Garbów - Czesławice Nałęczów w Nałęczowie obejmującą: Budowęparkingu przy ul. H i K Dulebów w Nałęczowie oraz przebudowędrogi powiatowej 2202L w zakresie budowy chodników i niezbędnej infrastruktury
ADRES	ul. H. i K. Dulebów, 24-150 Nałęczów
FAZA	PROJEKT BUDOWLANY
INWESTOR	Gmina Nałęczów ul. Lipowa 3 24-150 Nałęczów
WYKONAWCA DOKUMENTACJI	Pracownia Projektowa Roadway
TYTUŁ RYSUNKU	Uziemiaenie TU16-6/6 słupa nr 117
PROJEKTANT	mgr inż. Hubert MOCZYŃSKI specjalność elektryczna - MAZ/0279/POOE/09
Skala	1:200
Revizja	0
Data	06.07.2026
Podpis	<i>Hubert Moczyński</i>
Numer rysunku	3