


Schemat lamp hybrydowych systemowych

STAROSTWO POWIATOWE
w Puławach
Wydział Architektury i Budownictwa
24-100 Puławy, al. Krolowska 19
-5-

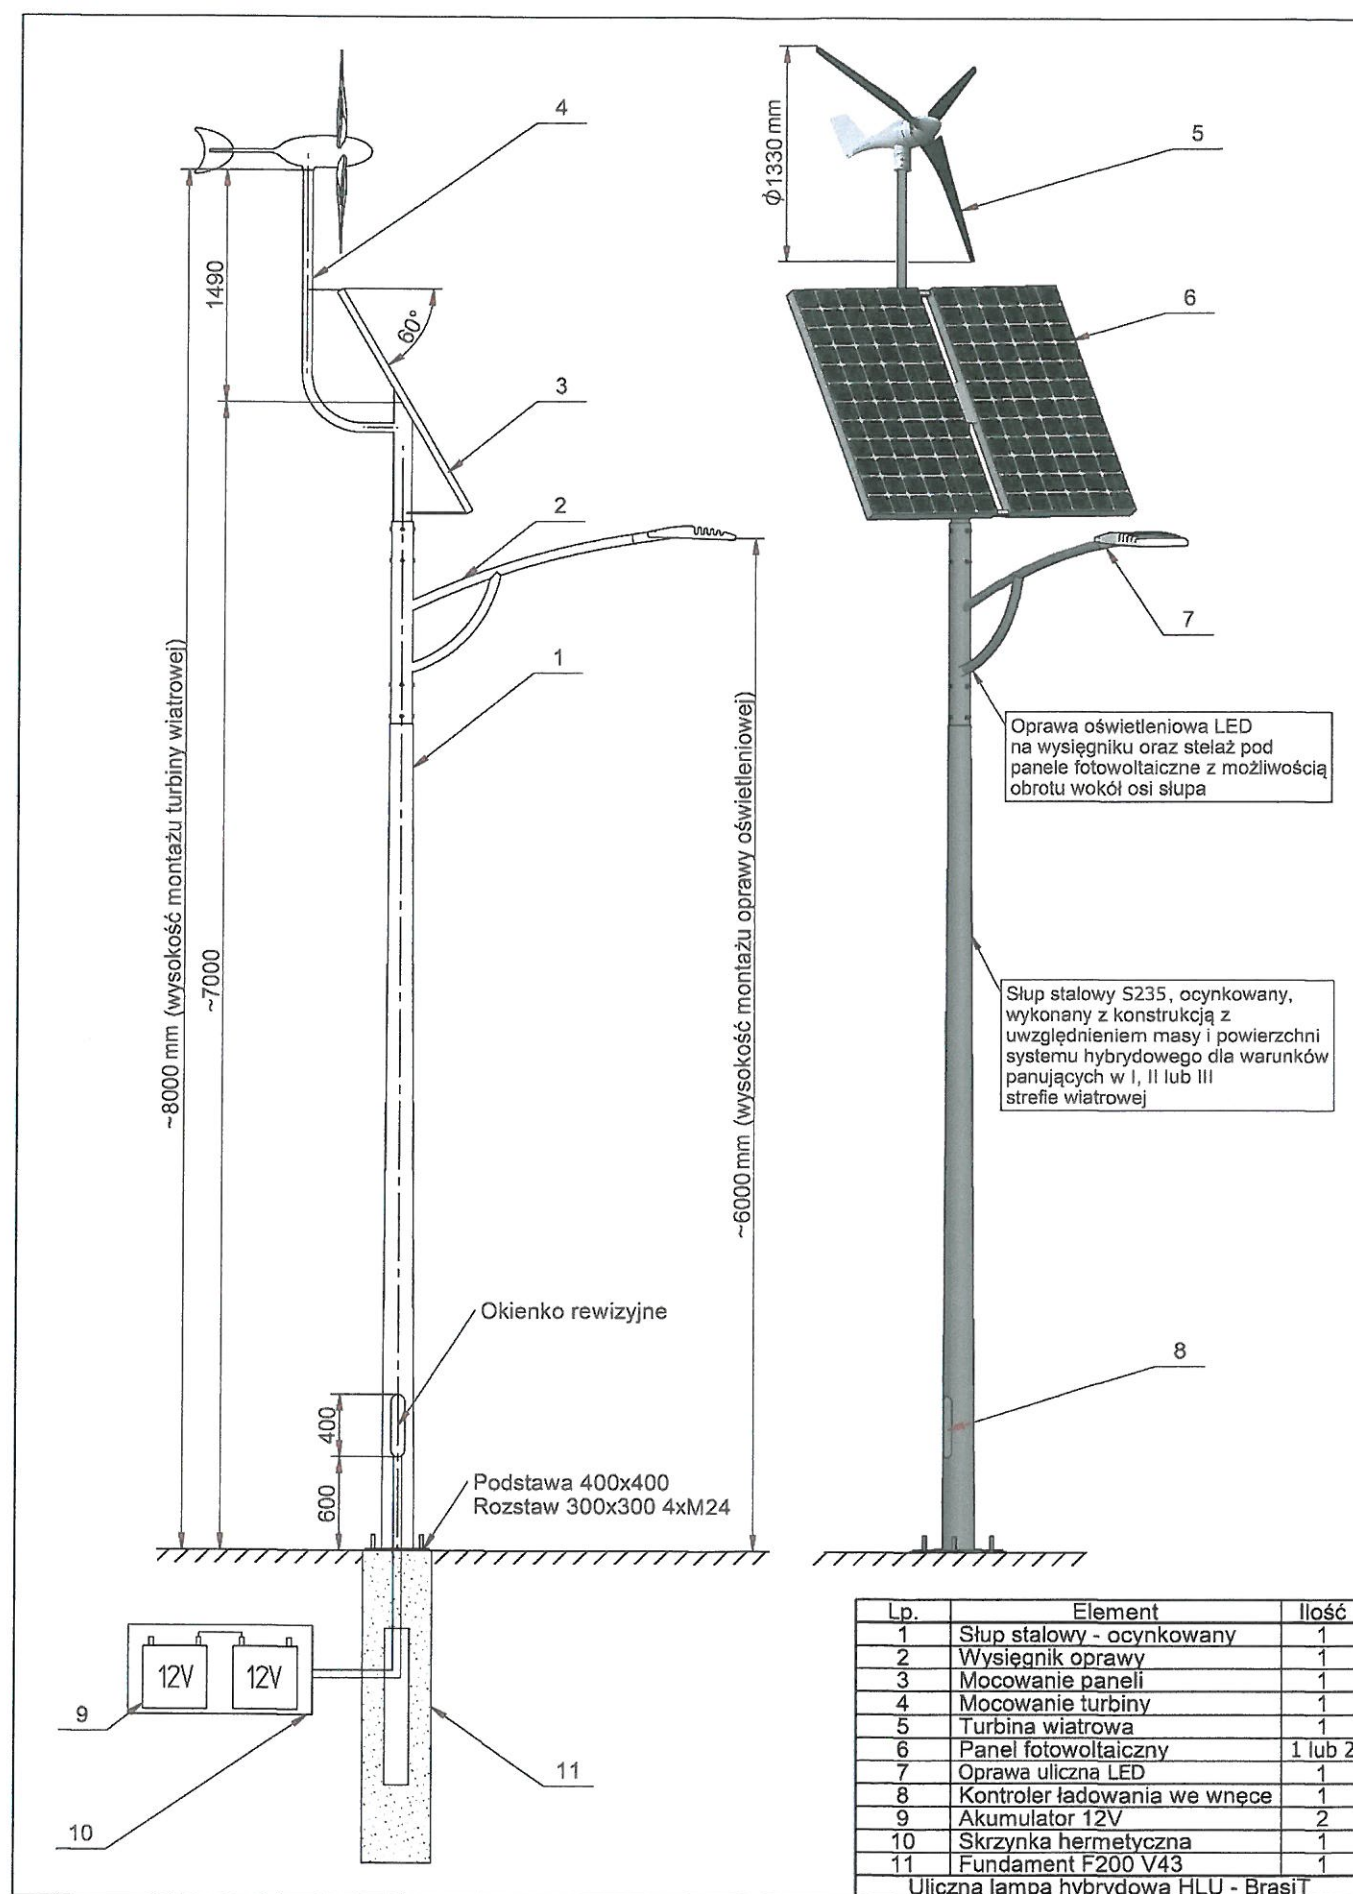

INWESTYCJA	Budowa parkingu P&R przy drodze powiatowej nr 2202L Garbów - Gutanów - Czesławice Nałęczów w Nałęczowie obejmującą: Budowę parkingu przy ul. H i K Dułębów w Nałęczowie wraz z niezbędną infrastrukturą (kanalizacja deszczową, oświetleniem) oraz przebudową drogi powiatowej 2202L w zakresie przebudowy i budowy chodników		
ADRES	ul. H. i K. Dułębów, 24-150 Nałęczów		
FAZA	PROJEKT BUDOWLANY		
INWESTOR	Gmina Nałęczów ul. Lipowa 3 24-150 Nałęczów		
WYKONAWCA DOKUMENTACJI	Pracownia Projektowa Roadway		
TYTUŁ RYSUNKU	Schemat lamp hybrydowych systemowych		
PROJEKTANT	mgr inż. Grzegorz KOWALIK specjalność drogowa - LUB/0207/POOD/08	Podpis 	
SPRAWDZAJĄCY	mgr inż. Rafał GRUDNIEWICZ specjalność drogowa - MAZ/0168/POOD/11	Podpis 	
Skala	Rewizja	Data	Numer rysunku
	0	12.03.2026	2.0