


MAPA DO CELÓW PROJEKTYWNYCH ARK 1 (8)	
Identyfikator projektu	06/2016
Nr. sk. / Nazwa / Adres	Piotrowice
Nr. dz.	333 - dF
Jednostka	Identyfikator 063.408.5
ewidencyjna nazwa	Należców - gmina
Opis przedmiotu zamówienia	Identyfikator 063.408.5.007
Opis przedmiotu zamówienia	Piotrowice
Skala mapy	1:500
Nazwa aktu	protokółnych pasach 2006/7
współrzędnych	wysokości
Data opracowania mapy	7.11.2016, 13.12.2016, 14.12.2016
Oznaczenie granic obszaru, który był przedmiotem aktualizacji	20.05.2016

PLAN SYTUACYJNY
budowy chodnika w pasie drogowym drogi powiatowej nr 2540L w m. Piotrowice
Zadanie : Zintegrowany Węzeł Komunikacyjny Należców

skala 1:1000
km rob. 0+000 do km rob. 0+ 966

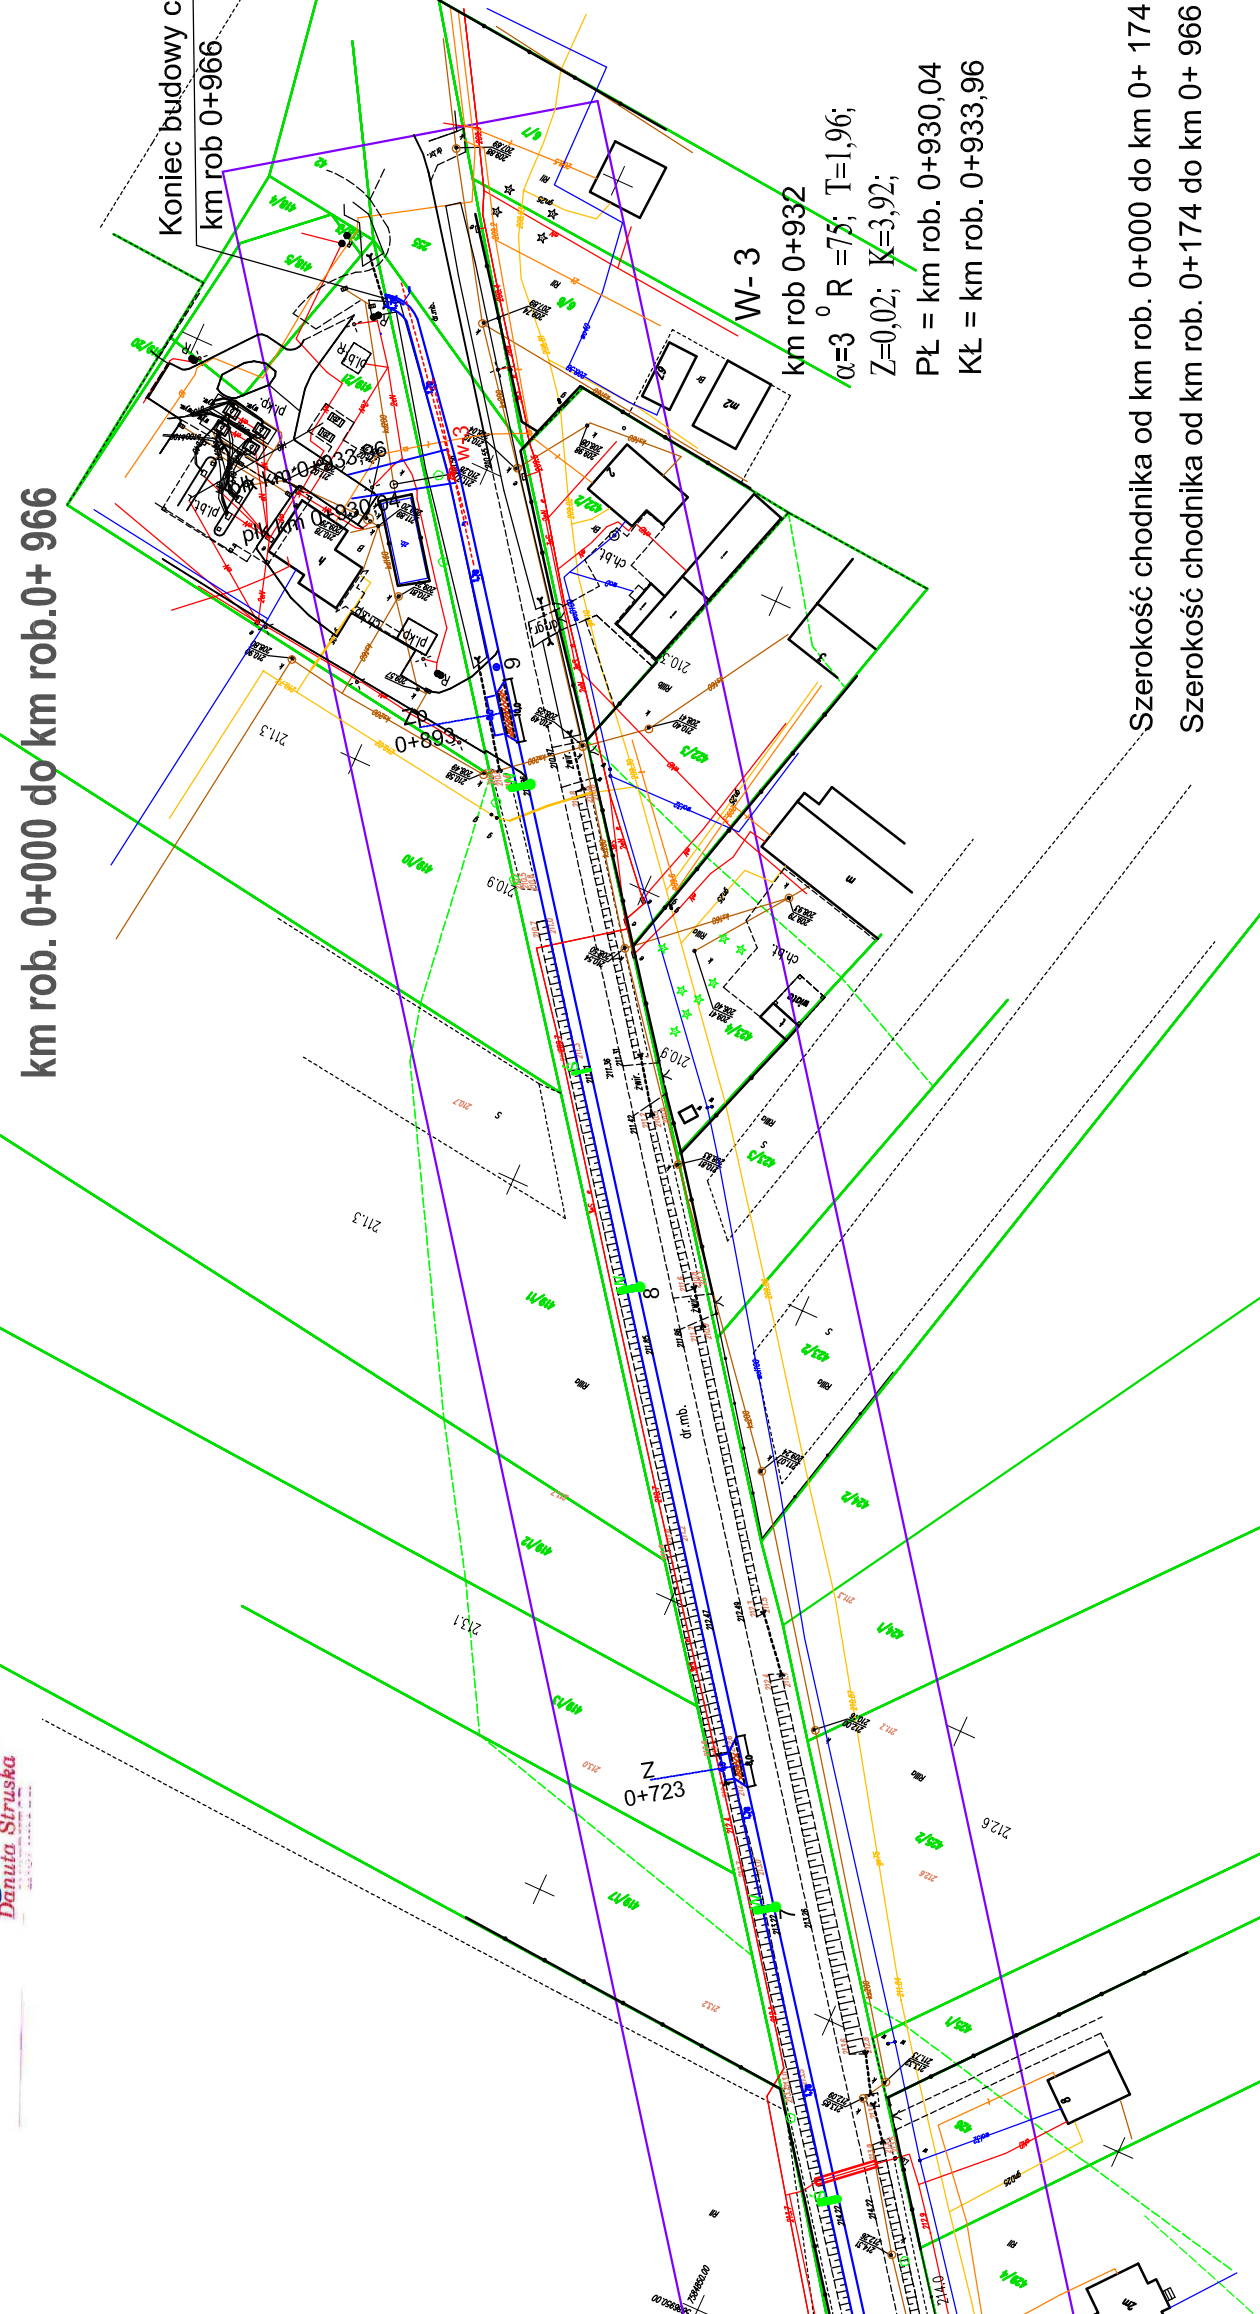





STADIUM: Projekt budowlany chodnika w pasie drogowym powiatowej nr 2540L w m. Piotrowice ramiona zjazdowa "Zintegrowany Węzeł Komunikacyjny Należców"








Tytuł: PLAN SYTUACYJNY




