


**Element 1: 2D2, 2 pola, donice, 2 gabloty; skala 1:25**



**PRZEKRÓJ A-A, skala 1:25**

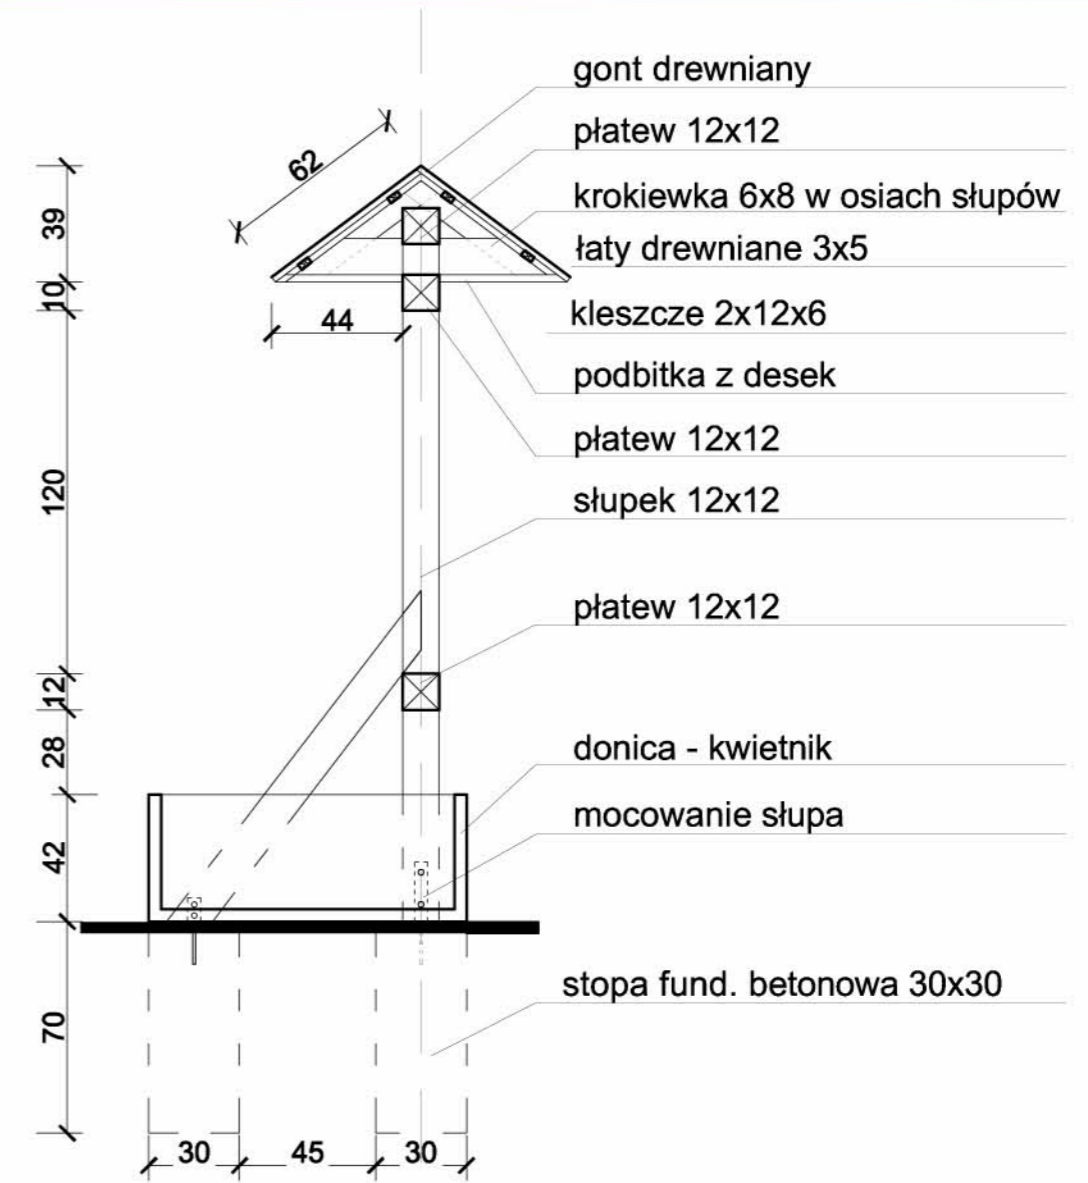

**Element 2: 2D1, 2 pola, donice, 1 gablota skala 1:50**



**Element 3: 2D0, 2 pola, donice, 0 gablot skala 1:50**



**WIDOK Z BOKU, skala 1:50**