


Element 1: TD, turystyka, donice; skala 1:25

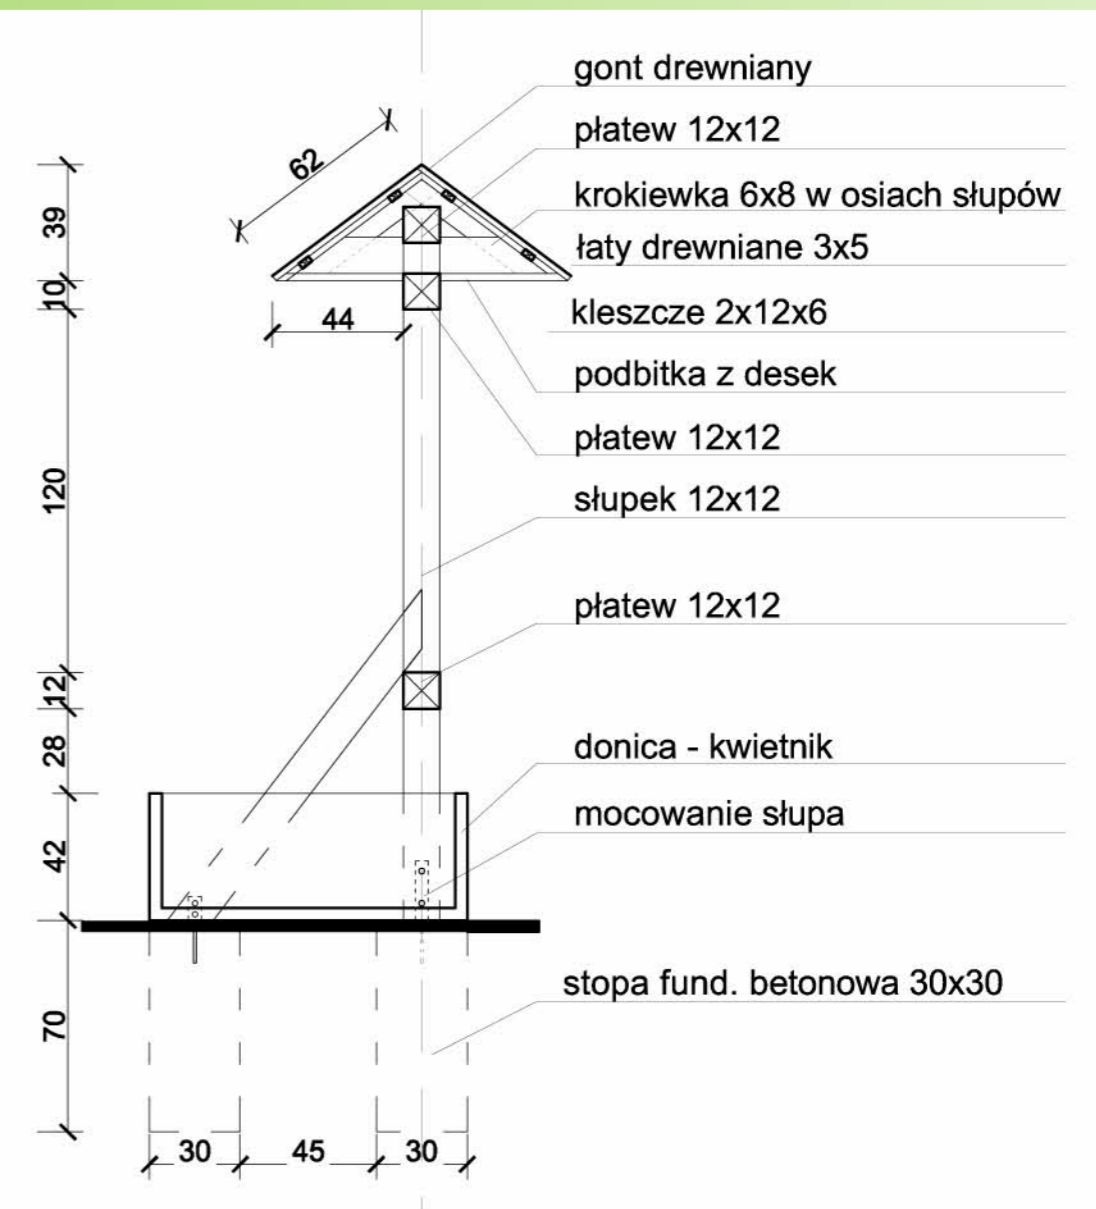

PRZEKRÓJ A-A, skala 1:25



WIDOK Z BOKU, skala 1:25