



Element 1: TS, turystyka, stopy; skala 1:25

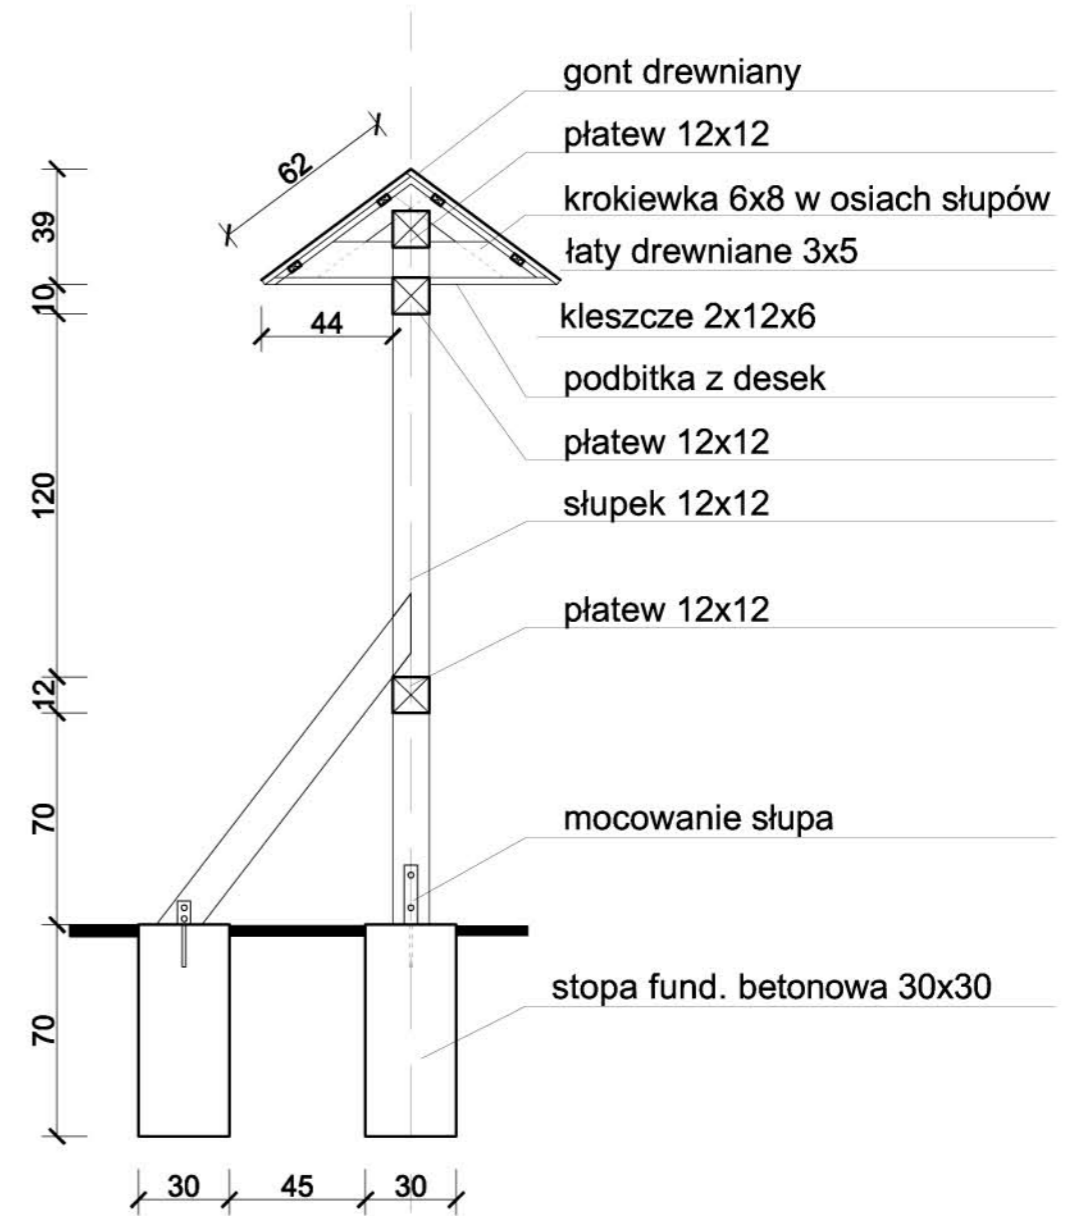

PRZEKRÓJ A-A, skala 1:25

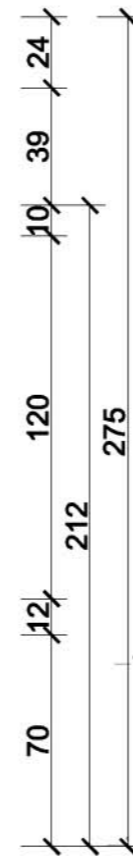

WIDOK Z BOKU, skala 1:25