


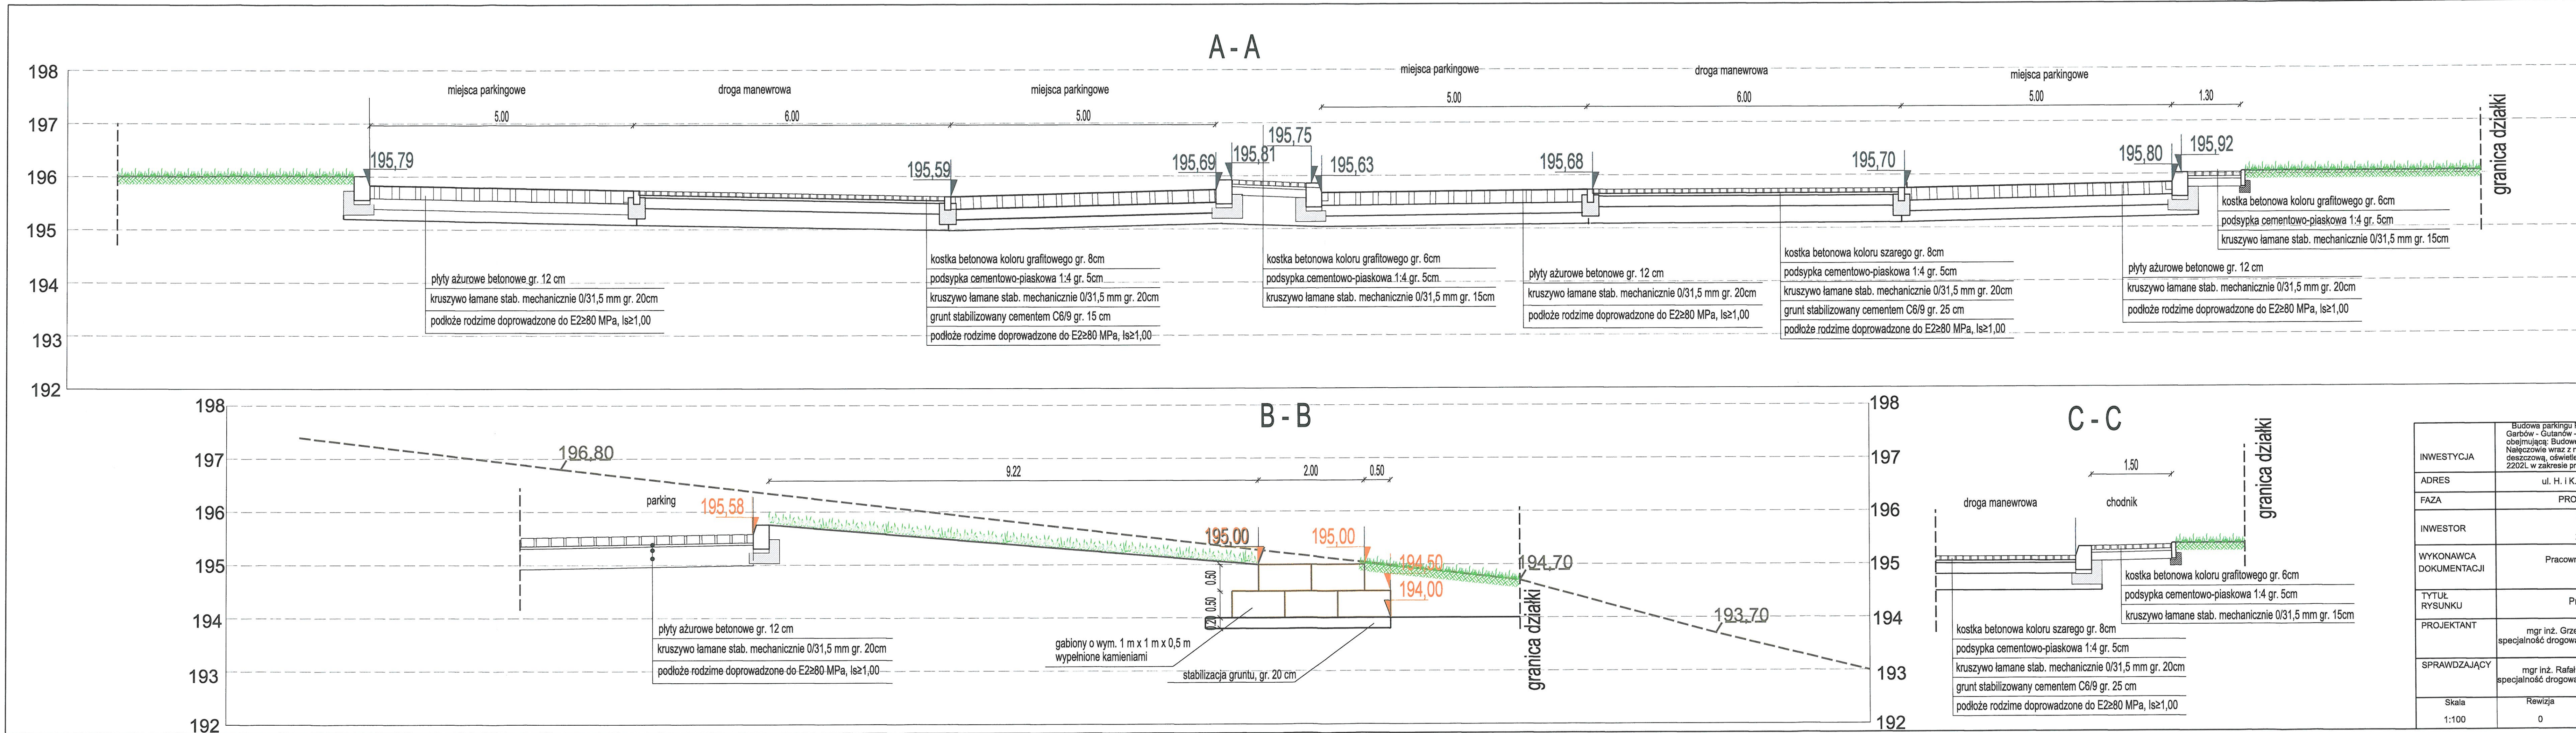

INWESTYCJA	Budowa parkingu P Garbów - Gutanów - i obejmująca: Budowę Natęczowie wraz z ni deszczową, oświetle 2202L w zakresie prz
ADRES	ul. H. i K.
FAZA	PROJ.
INWESTOR	2
WYKONAWCA DOKUMENTACJI	Pracowni
TYTUŁ RYSUNKU	Pr
PROJEKTANT	mgr inż. Grzeg specjalność drogowa
SPRAWDZAJĄCY	mgr inż. Rafał c specjalność drogowa
Skala	Rewizja
1:100	0