


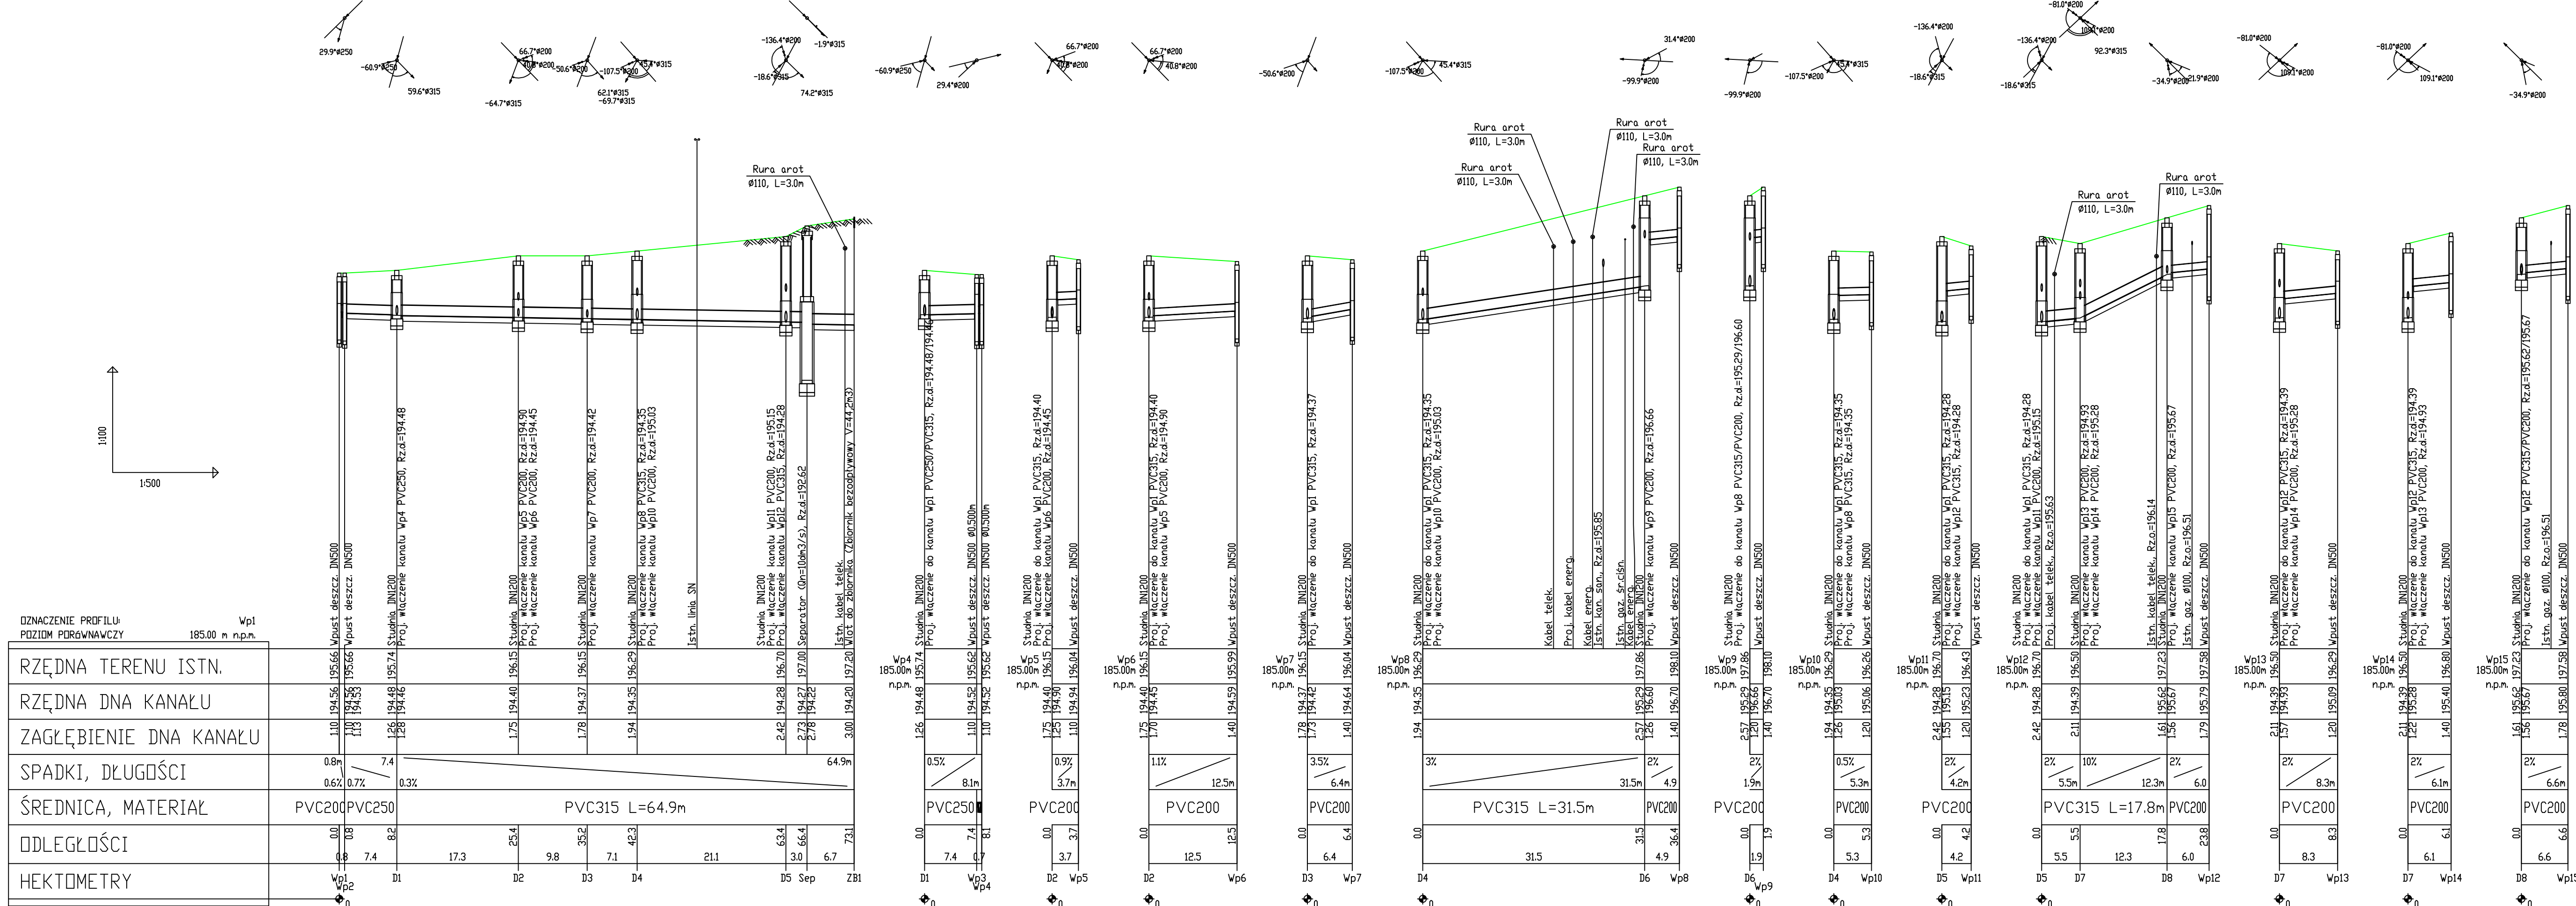

- UWAGA:
1. Rurociąg układać na podsypce piaskowej grubości 15cm.
 2. Przewody kanalizacji deszczowej wykonać z rur PVC SN8
 3. W miejscu kolizji z istniejącym uzbrojeniem prace wykonywać sposobem ręcznym (rzeczywiste rzędne przewodów ustalić metodą odkrywkową)
 4. Przewody istniejącego uzbrojenia podziemnego zabezpieczyć w czasie prowadzenia robót zgodnie ze sposobami zabezpieczeń oraz wymogami właścicieli poszczególnego uzbrojenia.
 5. Montaż zbiornika i separatora zgodnie z wytycznymi i instrukcjami producenta
 6. Wymagany stopień zagęszczenia dla osypki wynosi min. 97% ZPPr.

INWESTYCJA	Budowa parkingu P&R przy drodze powiatowej nr 2202L Garbów - Gutanów - Czesławice - Nałęczów w Nałęczowie obejmująca: Budowę parkingu przy ul. H i K. Dulebów w Nałęczowie oraz przebudowę drogi powiatowej 2202L w zakresie budowy chodników i niezbędnej infrastruktury		
ADRES	ul. H. i K. Dulebów, 24-150 Nałęczów		
FAZA	PROJEKT TECHNICZNY		
INWESTOR	Gmina Nałęczów ul. Lipowa 3 24-150 Nałęczów		
WYKONAWCA DOKUMENTACJI	Pracownia Projektowa Roadway		
TYTUŁ RYSUNKU	Profil kanalizacji deszczowej		
PROJEKTANT	mgr inż. Marcin Stachula upr. bud. nr LUB/0114/PWBS/15	Podpis	
SPRAWDZAJĄCY	mgr inż. Henryk Stachula upr. bud. nr 368/Lb/2001	Podpis	
Skala	Rewizja	Data	Numer rysunku
1:100/500	0	01.10.2025	2.0