


UWAGA:

1. Ruręciąg układać na podsypce piaskowej grubości 15cm
2. Przewody kanalizacji poszczególnych wykonąć z rur PVC S/N8
3. W miejscu kolizji z istniejącym uzbrojeniem prace wykonywać sposobem ręcznym (rzeczywiste rzędne przewodów ustalić metodą odkrywkową)
4. Przewody istniejącego uzbrojenia podziemnego zabezpieczyć w czasie prowadzenia robót zgodnie ze sposobami zabezpieczeń oraz wymogami właścicieli poszczególnego uzbrojenia.
5. Montaż ziarnin i separatora zgodnie z wytycznymi i instrukcjami producenta
6. Wymagany stopień zagęszczenia dla osypki wynosi min. 97% ZPPn.

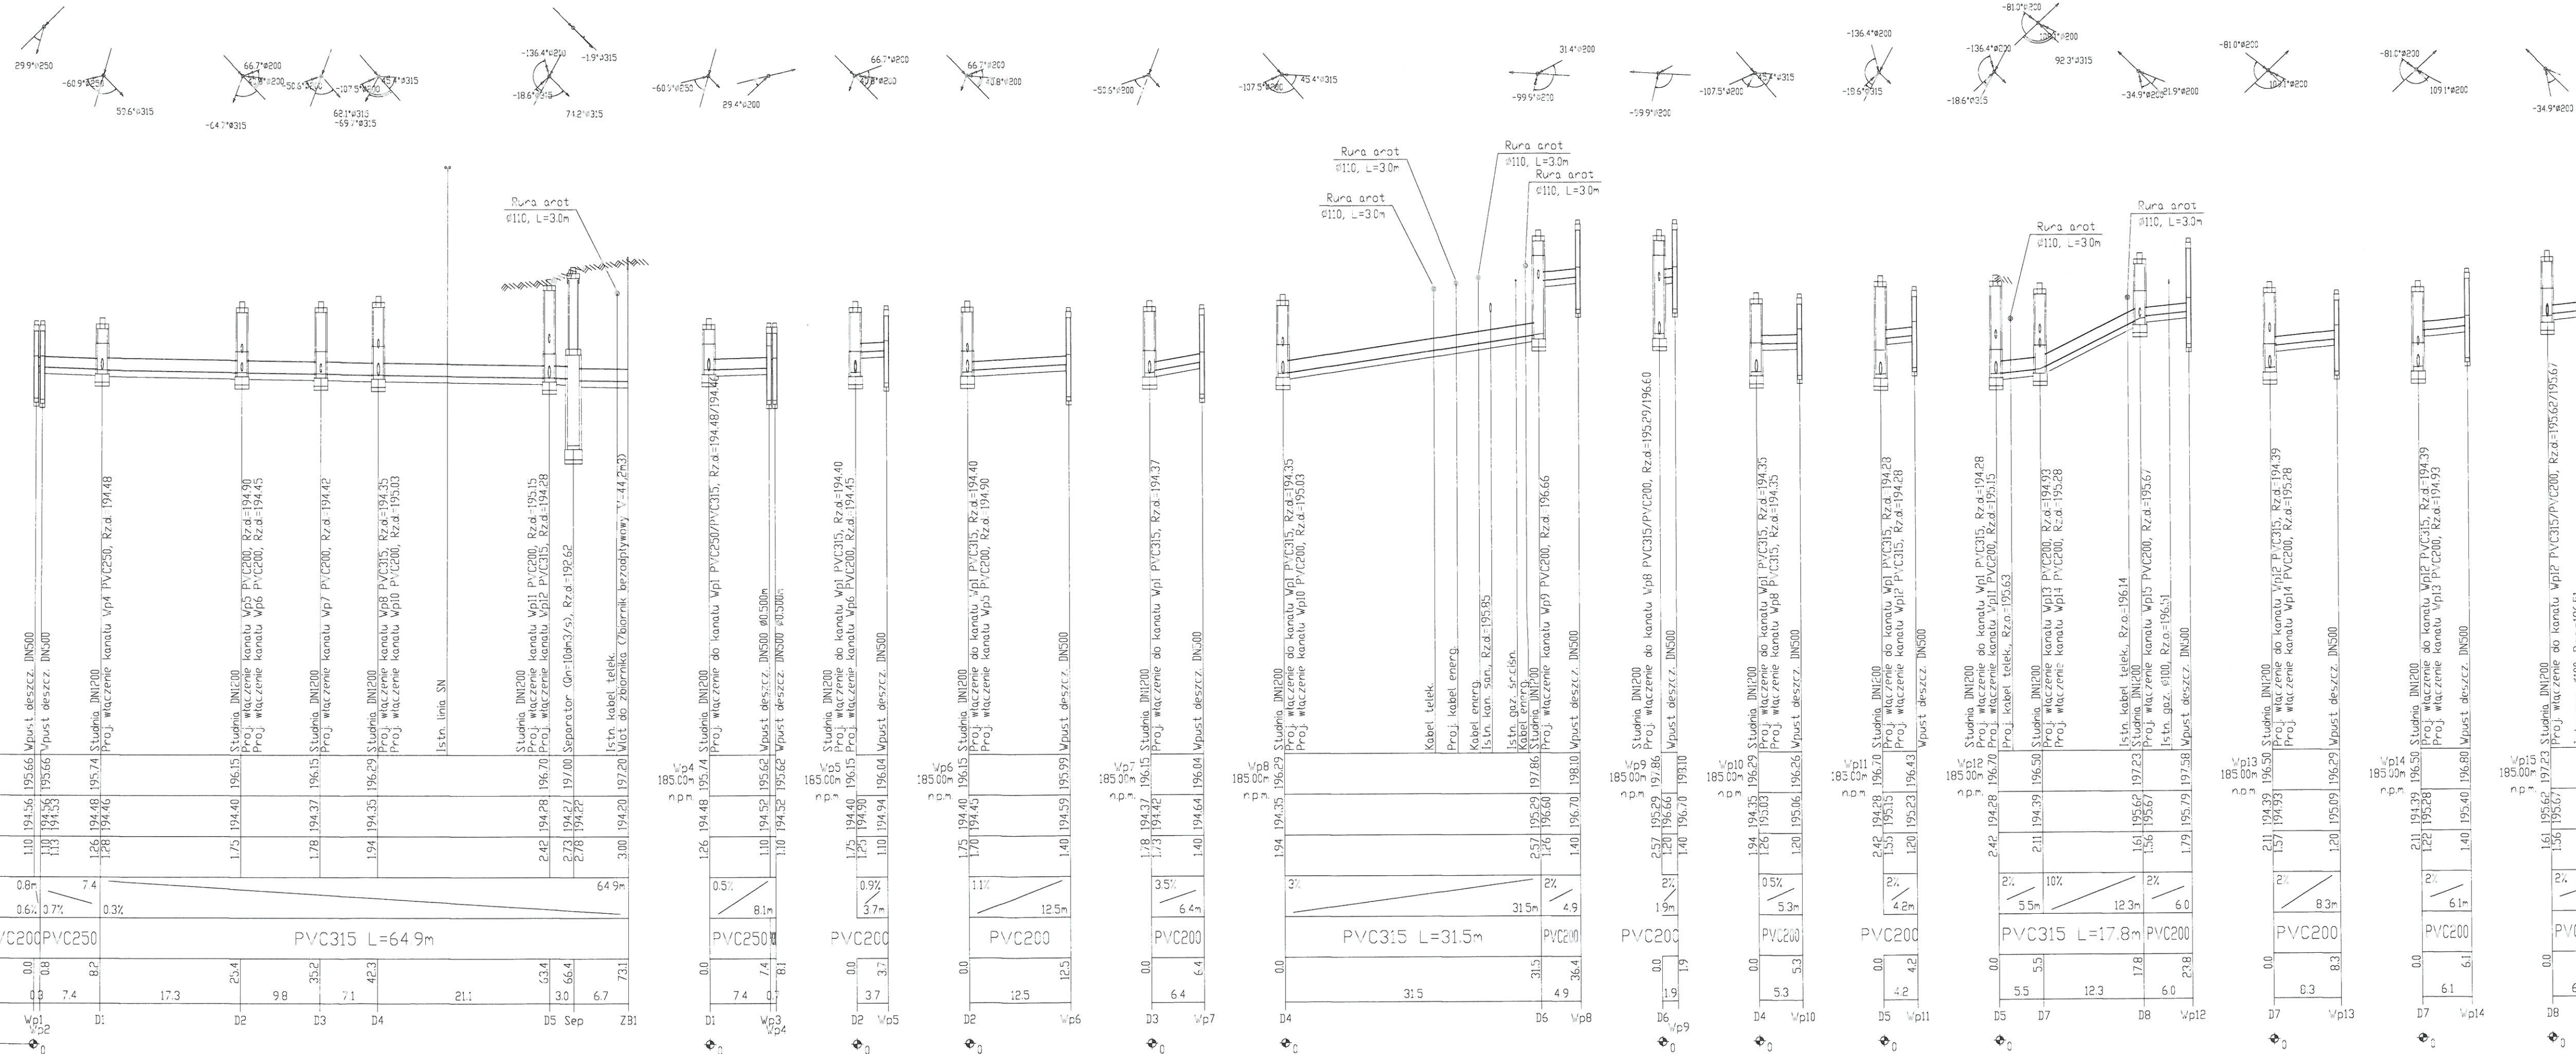

GZNAZIENIE PROFILU	Wpł.
POZYCJON PORĘKAWICZY	185.00 m p.p.m.
RZĘDNA TERENU ISTN.	195.66 Wpł.
RZĘDNA DNA KANAŁU	194.56 Wpł.
ZAGŁĘBIENIE DNA KANAŁU	1.10 194.56
SPADKI, DŁUGOŚCI	0.8% 7.4 0.3%
ŚREDNICA, MATERIAŁ	PVC200 PVC250 PVC315 L=64.9m
ODLEGŁOŚCI	0.0 0.8 8.2 25.4 35.2 42.3 63.4 66.4 73.1
HEKTOMETRY	Wpł. 2.2 D1 9.8 D2 9.8 D3 7.1 D4 21.1 D5 Sep 6.7 ZS

INWESTYCJA	Budowa parkingu P&R przy drodze powiatowej nr 2202L Garbów - Gutanów Czesławice Nałęczów w Nałęczowie obejmującą: Budowę parkingu przy ul. K Dulebów w Nałęczowie wraz z niezbędną infrastrukturą (kanalizacja deszczowa, oświetleniem) oraz przebudową drogi powiatowej 2202L w zakresie przebudowy i budowy chodników		
ADRES	ul. H. i K. Dulebów, 24-150 Nałęczów		
FAZA	PROJEKT BUDOWLANY		
INWESTOR	Gmina Nałęczów ul. Lipowa 3 24-150 Nałęczów		
WYKONAWCA DOKUMENTACJI	Pracownia Projektowa Roadway		
TYTUŁ RYSUNKU	Profil kanalizacji deszczowej		
PROJEKTANT	mgr inż. Marcin Stachula upr. bud. nr LUB/0114/PWBS/15	Podpis 	
SPRAWDZAJĄCY	mgr inż. Henryk Stachula upr. bud. nr 368/Lb/2001	Podpis 	
Skala	Revizja	Data	Numer rysunku
1:100/500	0	12.03.2026	3.1