


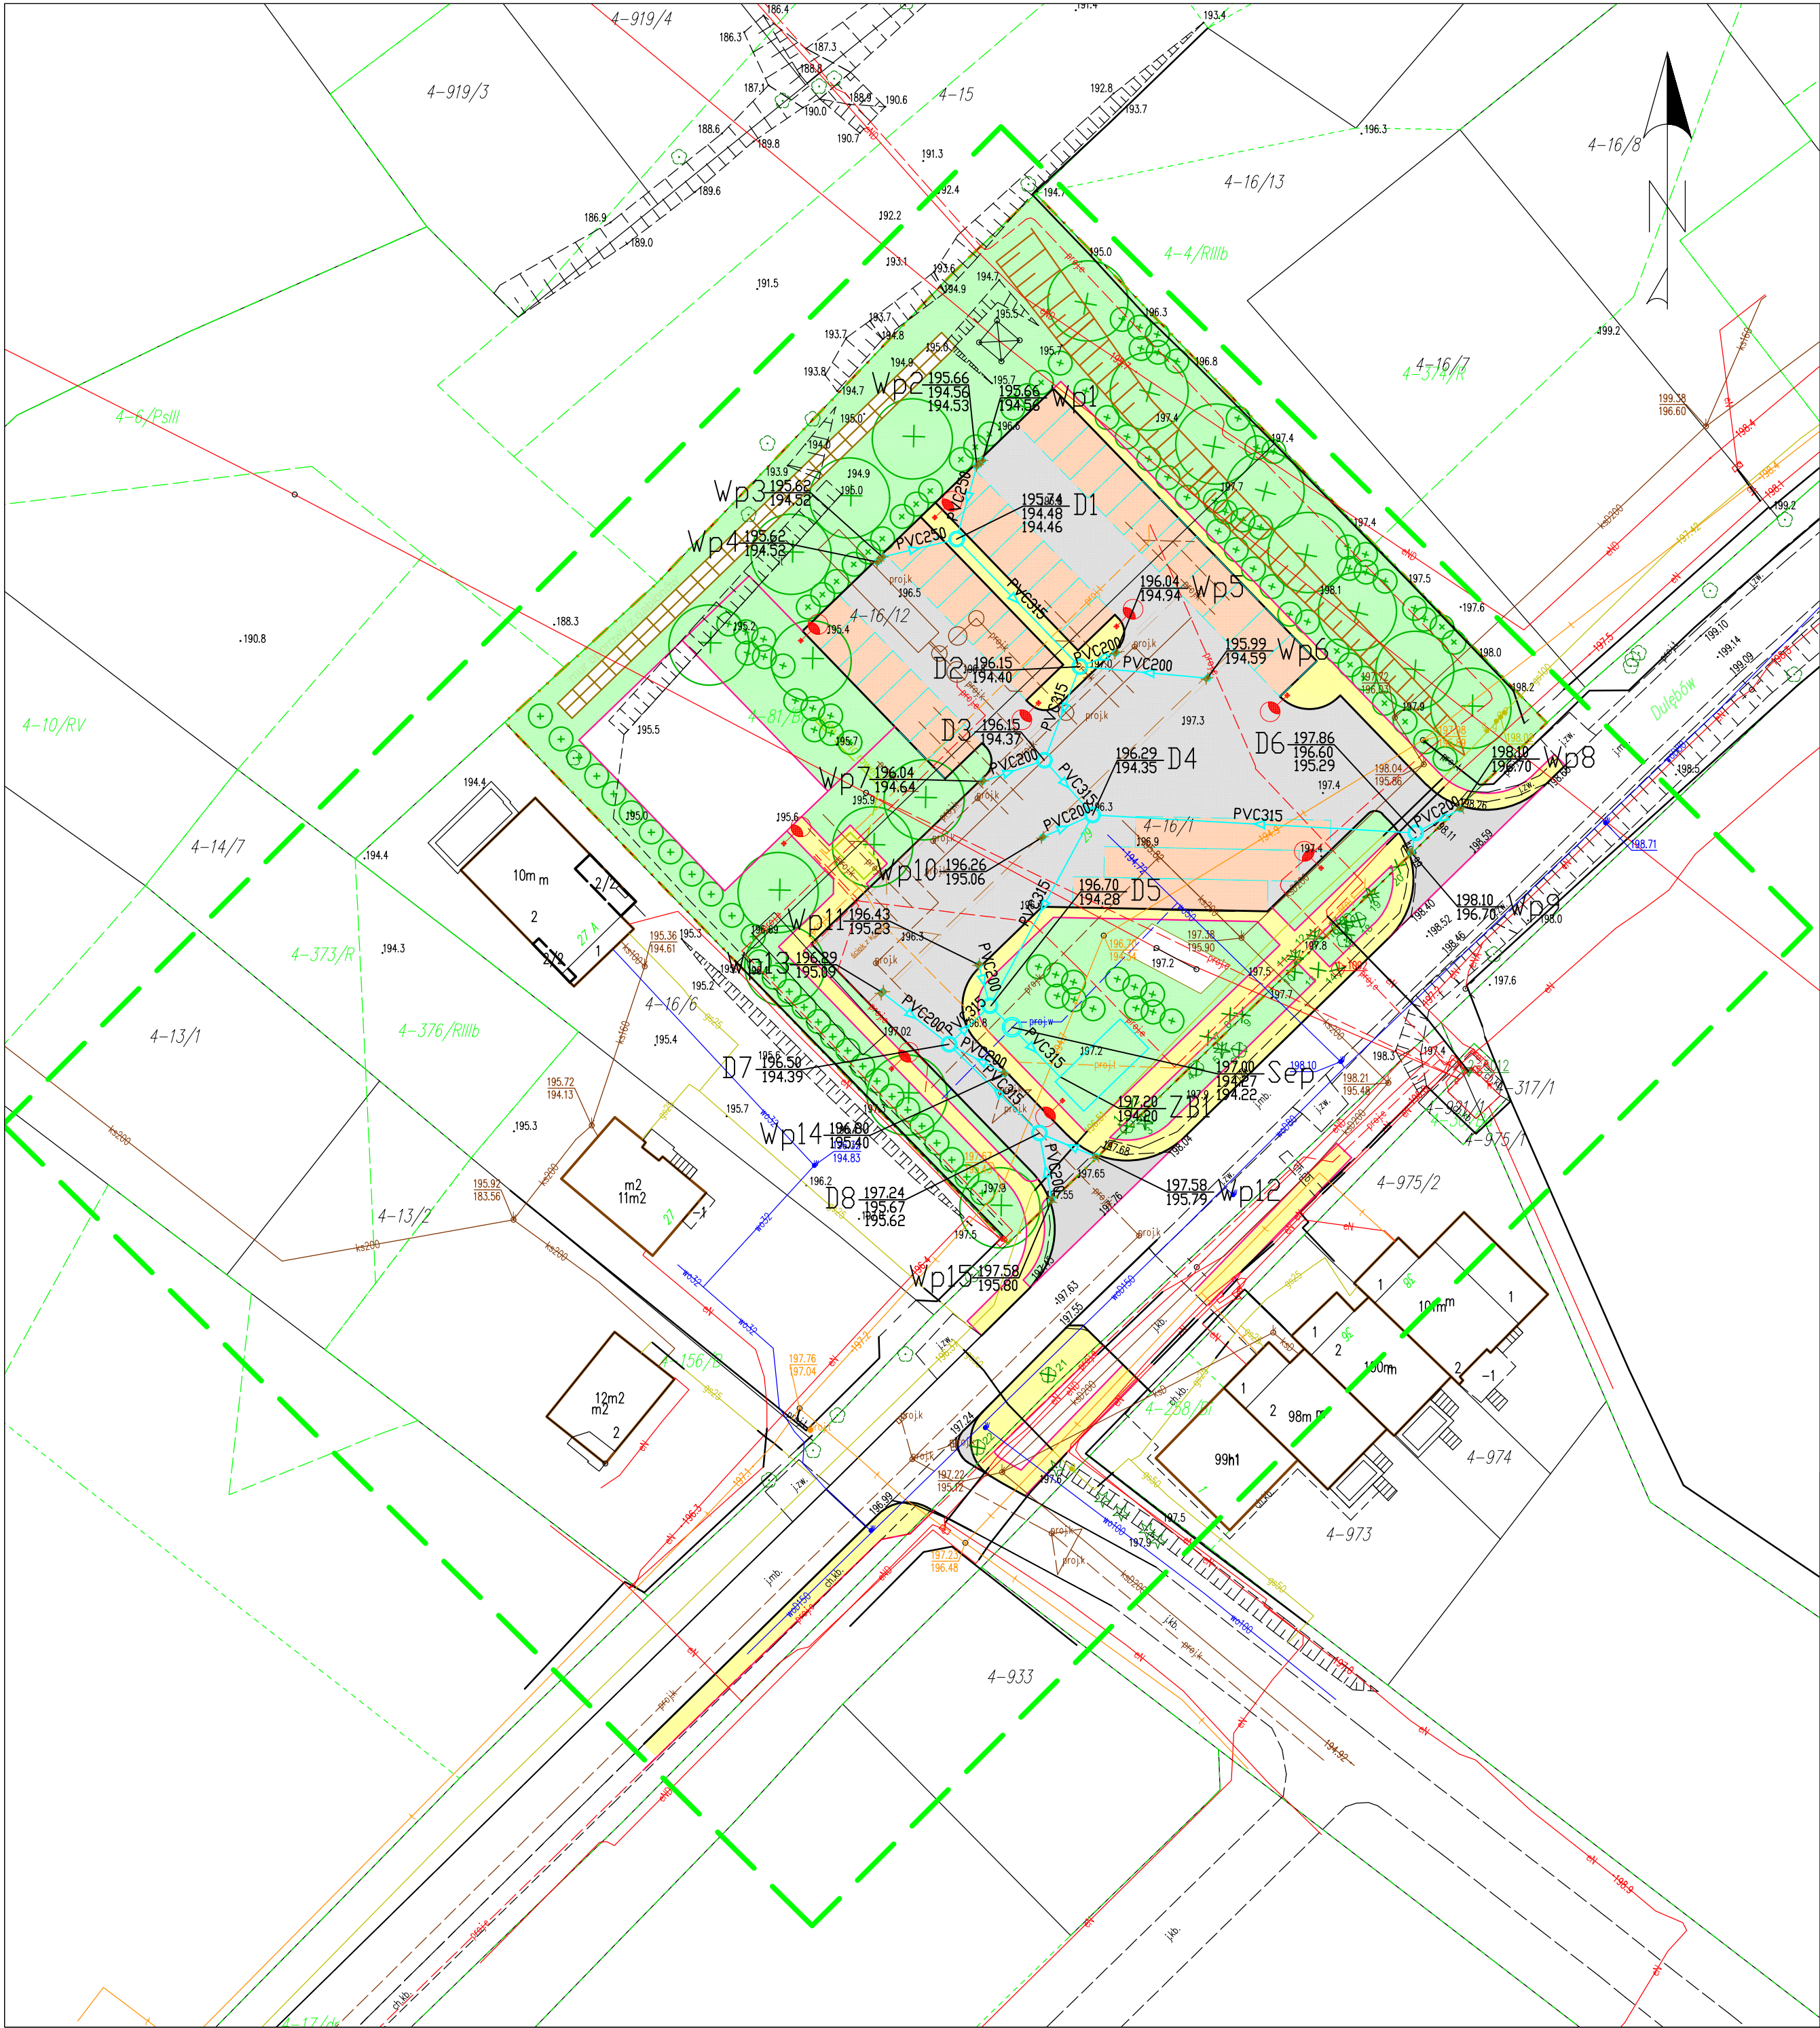

LEGENDA:

- Istniejąca krawężń jezdni
- Krawężńik projektowany typu ciężkiego 25x30x100
- Krawężńik projektowany typu lekkiego 15x25x100
- Obrzeże projektowane 8x30x100
- TYP 1 - Droga manewrowa
- TYP 2 - Projektowany chodnik
- TYP 3 - Projektowane miejsca parkingowe
- Projektowana zielen z nasadzeniami
- Projektowane zjazdy zwykłe
- Istniejące zjazdy na projektowany parking
- Granica działki
- Numer działki
- Projektowane miejsca parkingowe
- PVC315 - kanalizacja deszczowa
- studzienki kanalizacyjne deszczowe
- wpust uliczny z osadnikiem
- granica opracowania

Uwaga:

- plan sytuacyjny rozpatrywać z projektem zagospodarowania terenu
- rzędne wpustów dostosować do projektowanego terenu
- montaż zbiornika i separatora zgodnie z wytycznymi i instrukcjami producenta
- w miejscu kolizji z istniejącym uzbrojeniem zachować ostrożność

INWESTYCJA	Budowa parkingu P&R przy drodze powiatowej nr 2202L Garbów - Gutanów - Czesławice - Nałęczów w Nałęczowie obejmującą: Budowę parkingu przy ul. H i K Dulębów w Nałęczowie oraz przebudowę drogi powiatowej 2202L w zakresie budowy chodników i niezbędnej infrastruktury		
ADRES	ul. H. i K. Dulębów, 24-150 Nałęczów		
FAZA	PROJEKT TECHNICZNY		
INWESTOR	Gmina Nałęczów ul. Lipowa 3 24-150 Nałęczów		
WYKONAWCA DOKUMENTACJI	Pracownia Projektowa Roadway		
TYTUŁ RYSUNKU	Plan sytuacyjny		
PROJEKTANT	mgr inż. Marcin Stachula upr. bud. nr LUB/0114/PWBS/15	Podpis	
SPRAWDZAJĄCY	mgr inż. Henryk Stachula upr. bud. nr 368/Lb/2001	Podpis	
Skala	Rewizja	Data	Numer rysunku
1:500	0	01.10.2025	1.0